
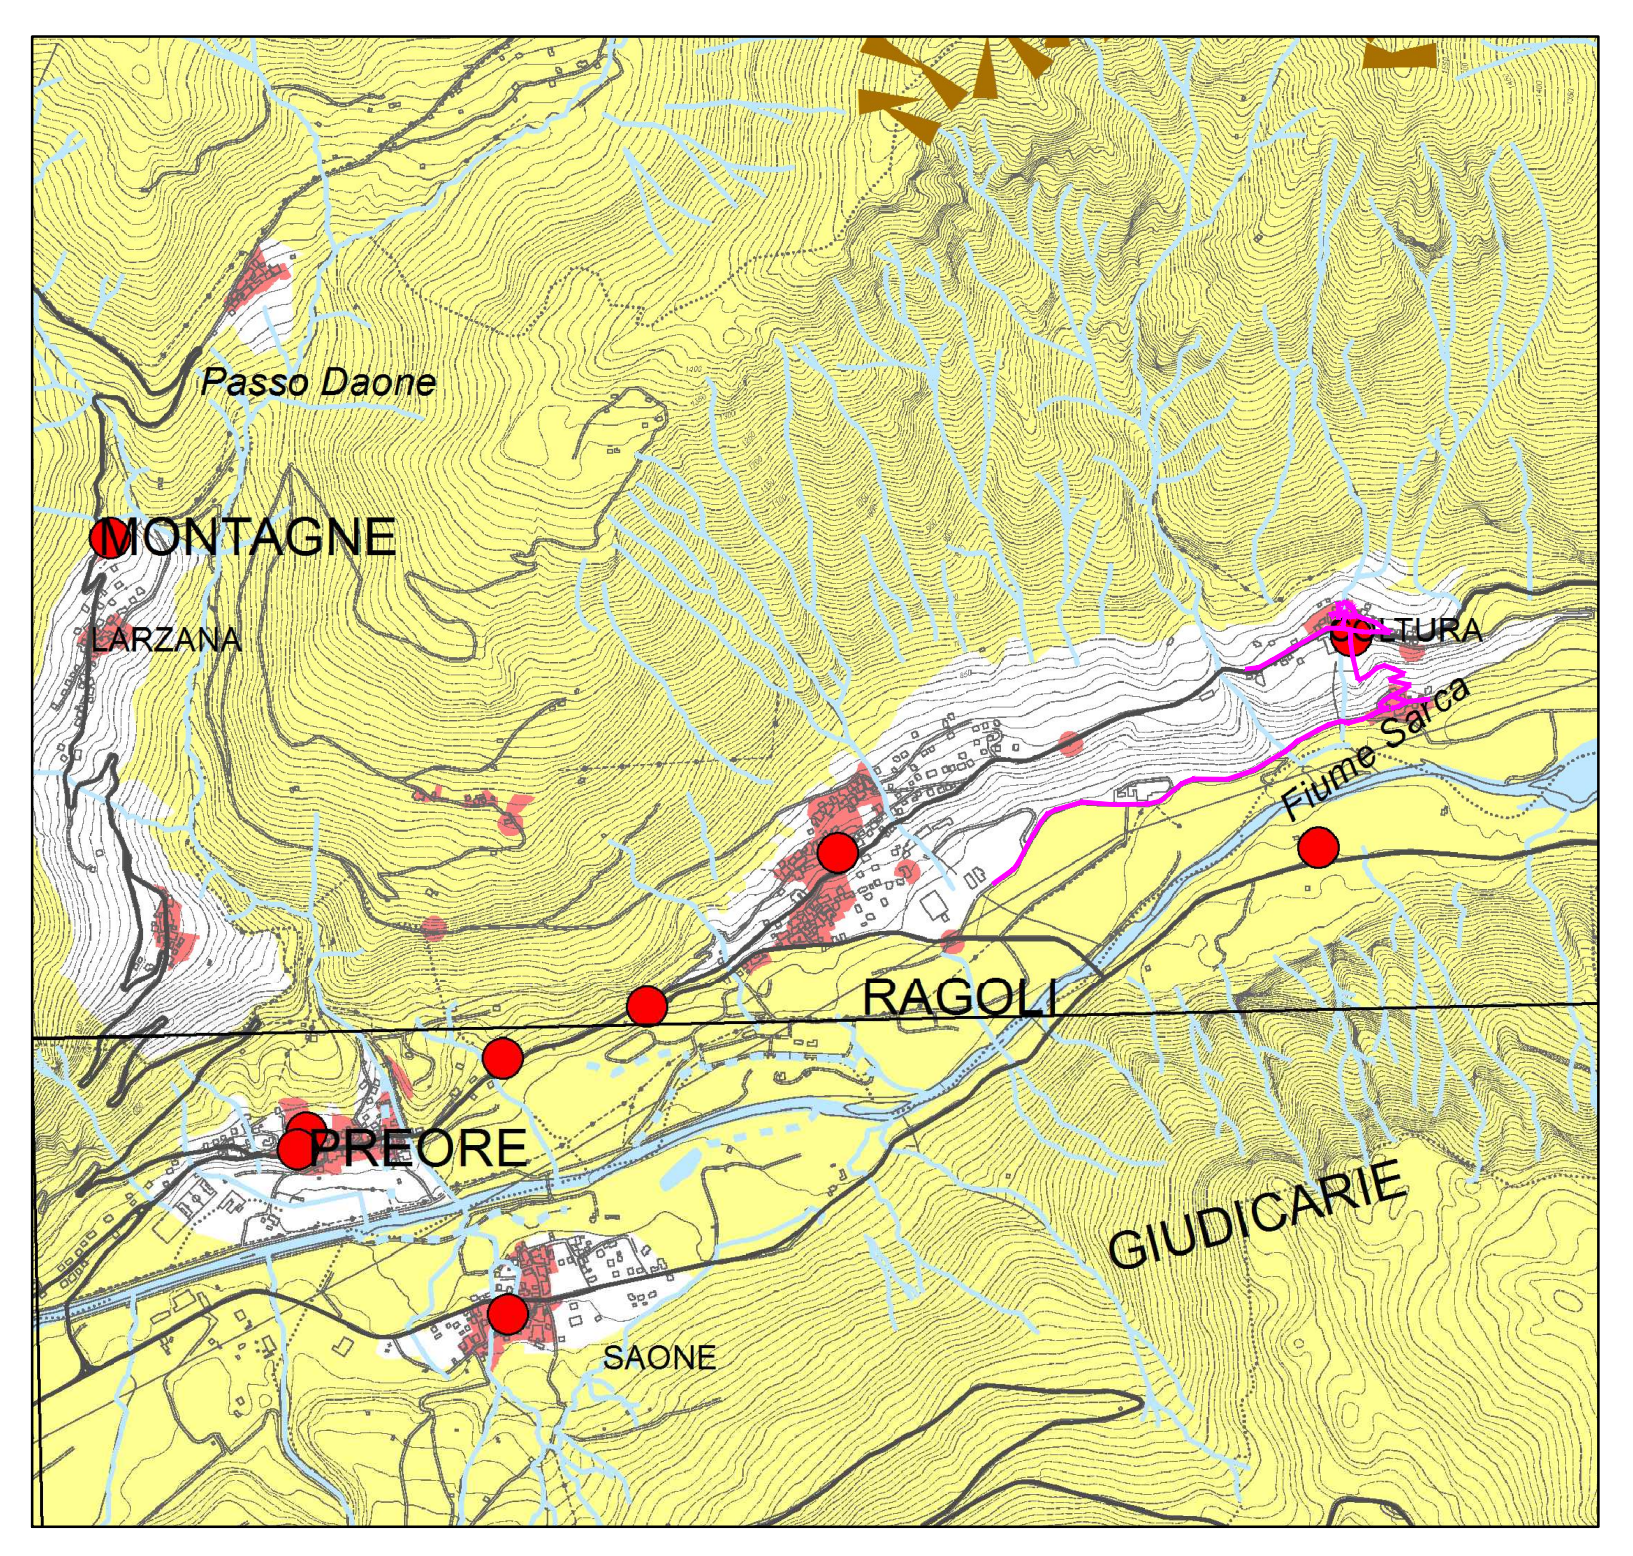


CARTOGRAFIA

COROGRAFIA scala 1:10.000

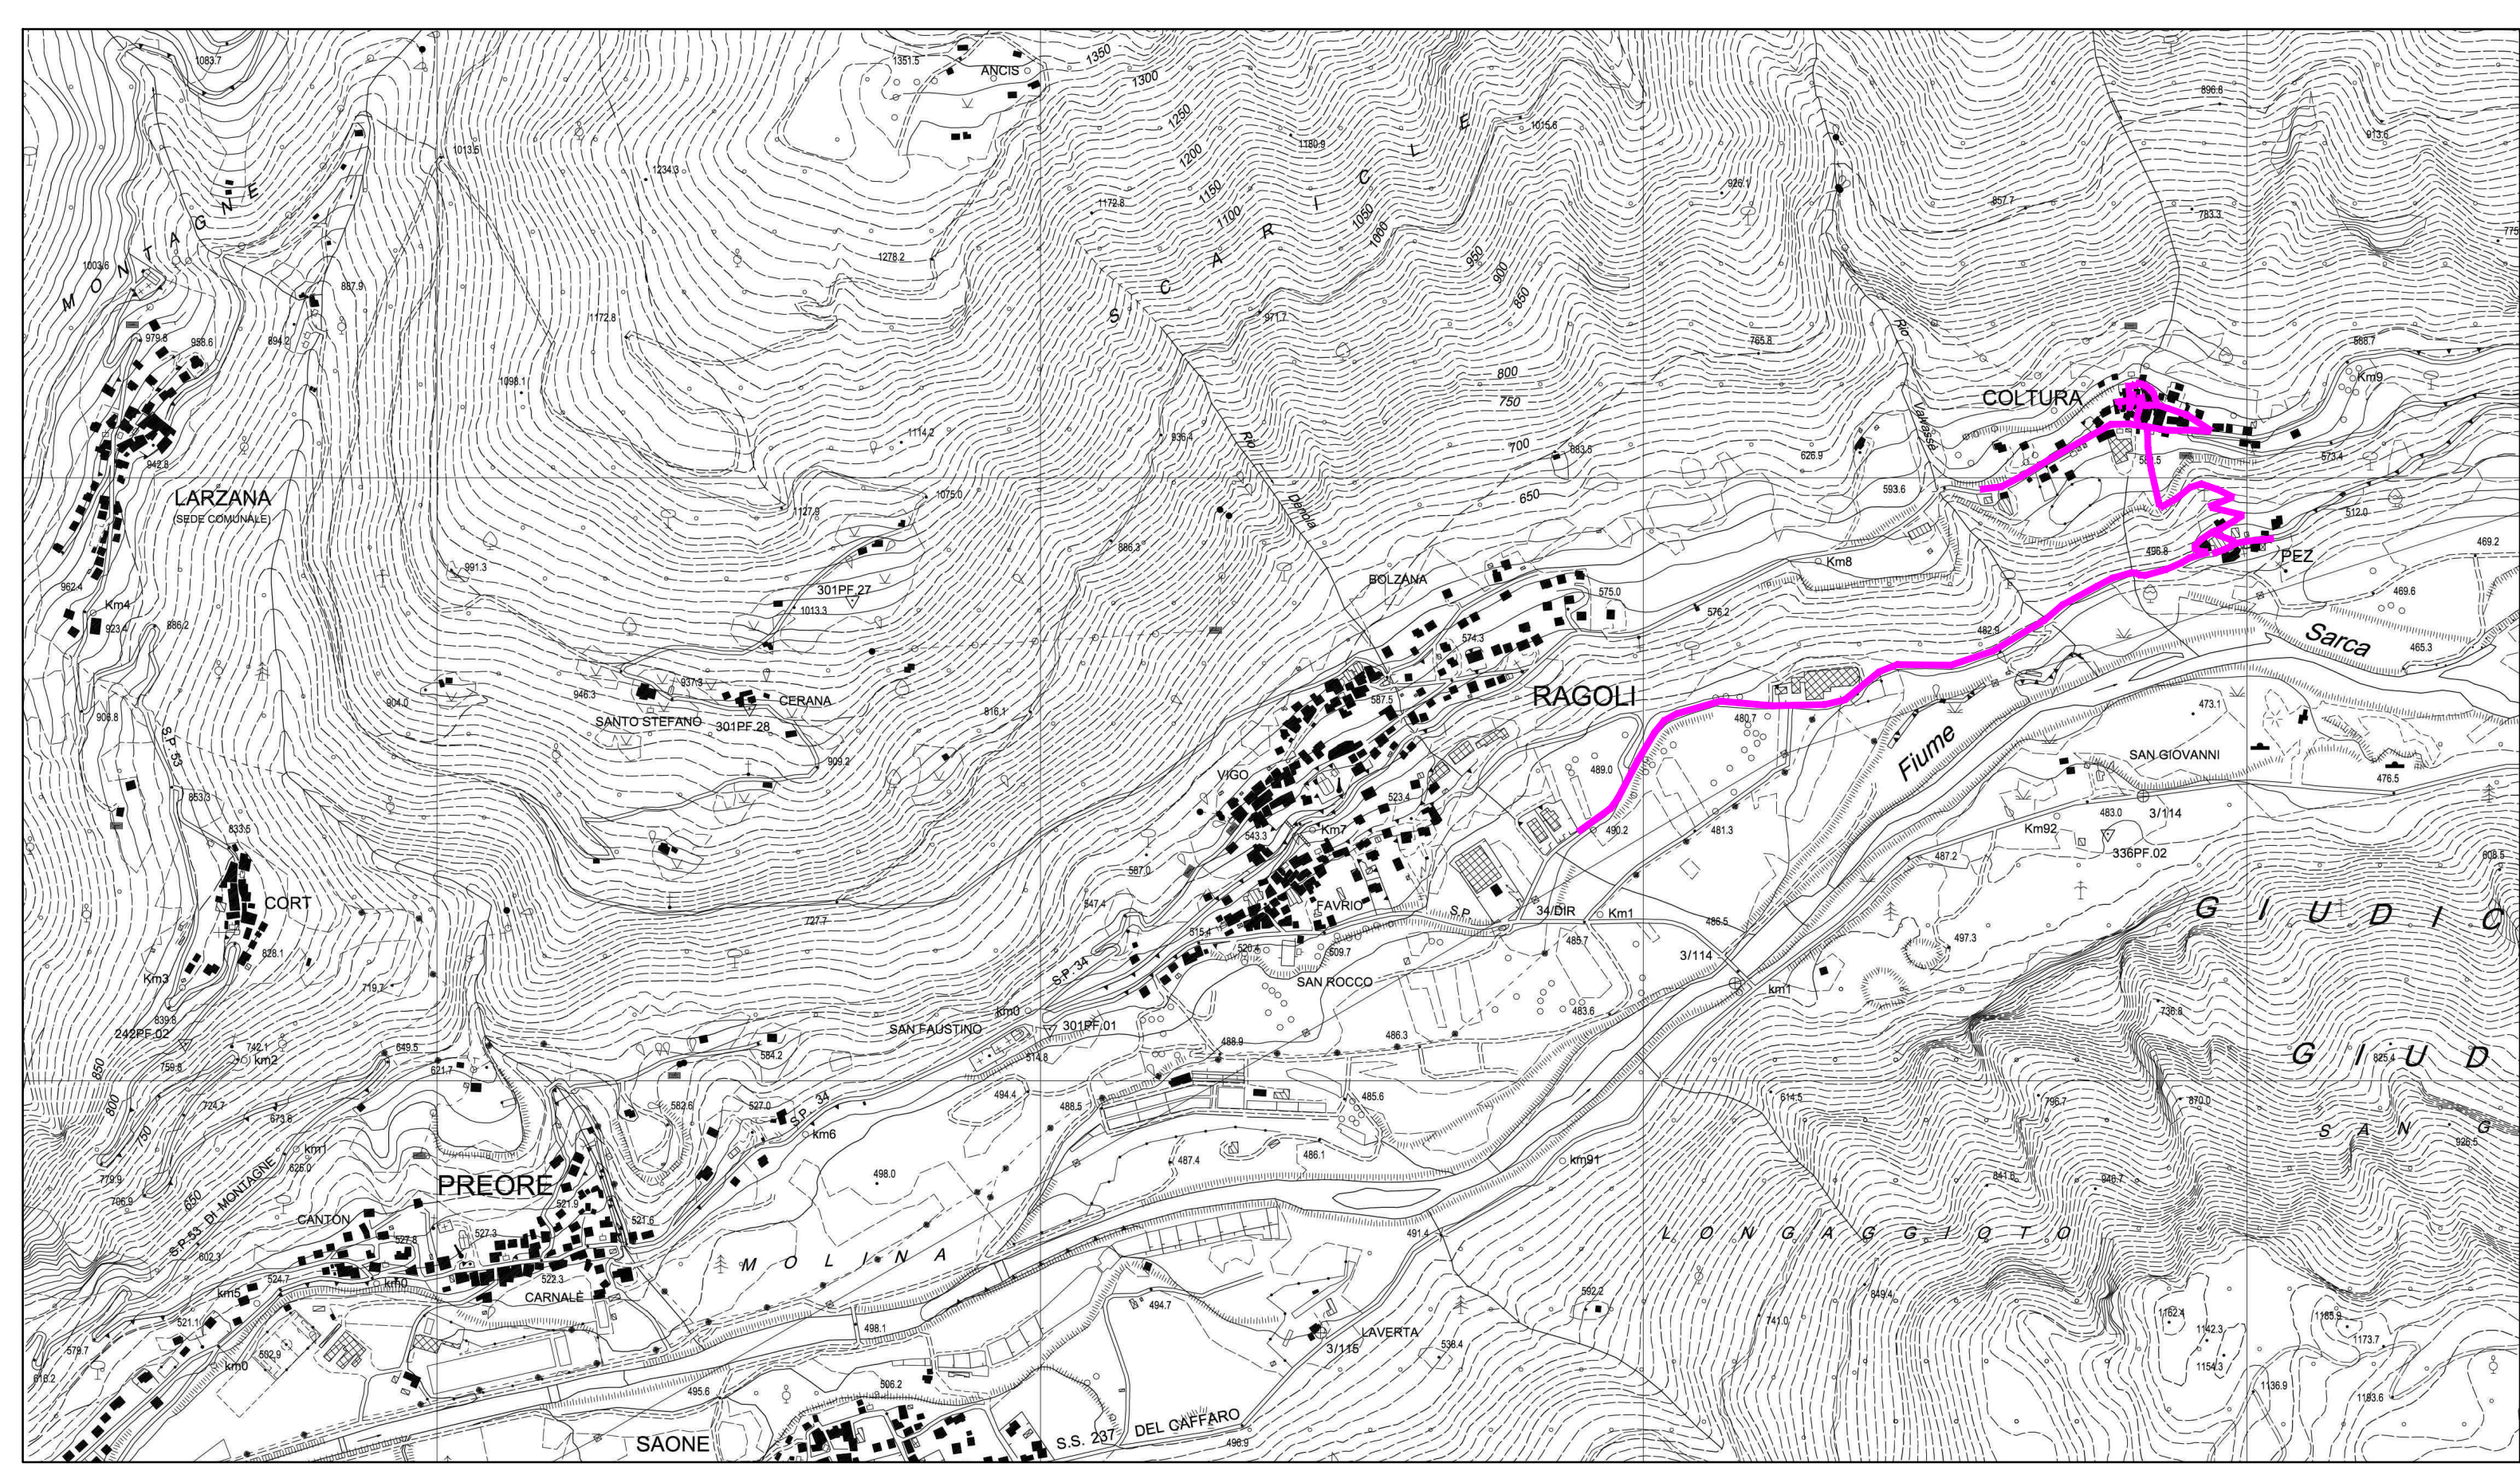

ESTRATTO P.U.P. scala 1:20.000

VISTA AEREA





COMUNE DI TRE VILLE



PROVINCIA DI TRENTO



GiudicarieGas

IL PROGETTISTA

ORDINE DEGLI INGEGNERI DELLA PROV. DI TRENTO
dott. ing. VALTER PAOLI
INSCRIZIONE ALBO N° 991

1

LOTTO A :
RAGOLI - COLTURA

CARTOGRAFIA
E VISTA AEREA

55
19

CODIFICA E.T.210.01.01.0

LAVORI DI ESTENSIONE DELLA RETE DI DISTRIBUZIONE DEL GAS NATURALE A SERVIZIO DELLE FRAZIONI DI PEZ, COLTURA, CORT E LARZANA NEL COMUNE DI TRE VILLE (TN)

COMUNE DI TRE VILLE

COMUNE CATASTALE DI PREORE, MONTAGNE, RAGOLI

COMMITTENTE COMUNE DI TRE VILLE

PROVINCIA DI TRENTO

DATA FEBBRAIO 2020

SCALA 1:2.500

PROGETTO ESECUTIVO