


LEGENDA:


- GAS NATURALE

- Tubazione PEAD De 63
- Tubazione PEAD De 90
- Tubazione PEAD De 110
- Tubazione PEAD De 125
- Tubazione PEAD De 160
- Tubazione PEAD De 225
- Tubazione PEAD De 250
- Tubazione PEAD De 280
- Tubazione PEAD De 315
- Allacciamento privato (diam max. De63)


QUADRO D'UNIONE SCALA 1:5.000

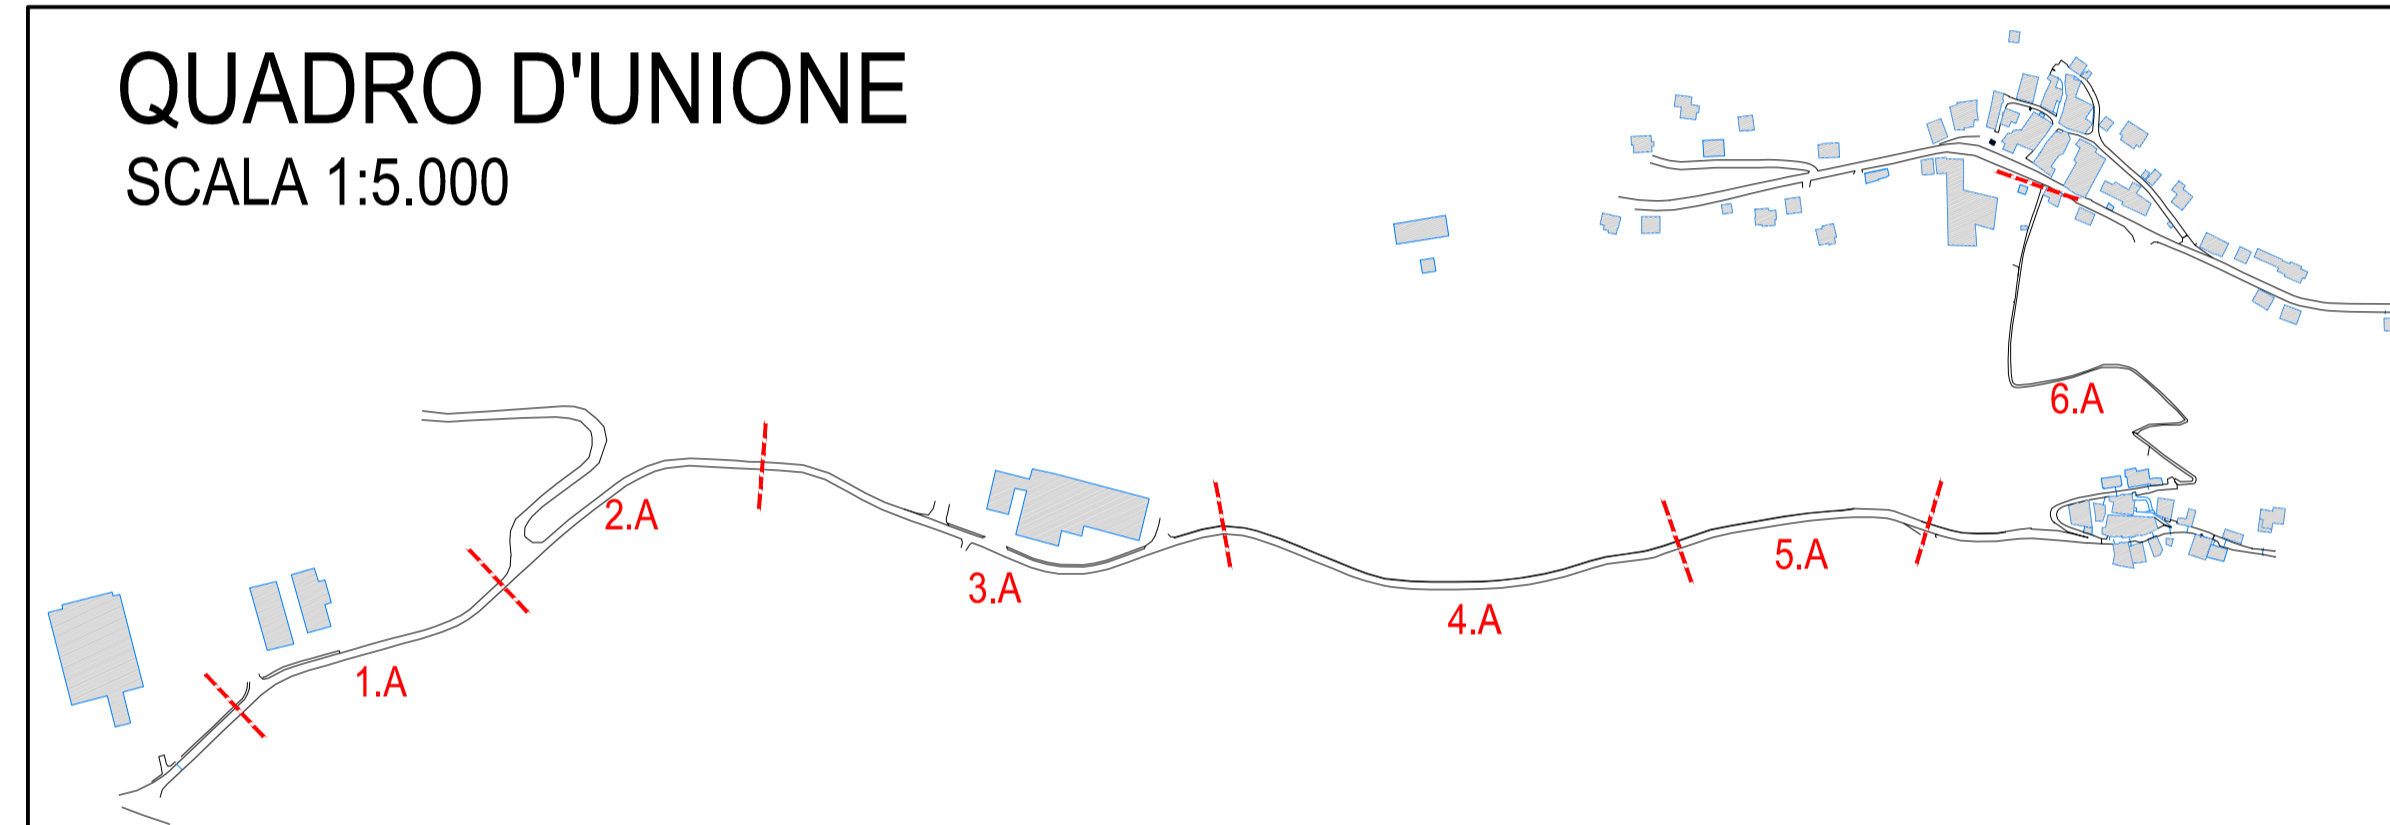

TRATTO 5.A SCALA 1:500

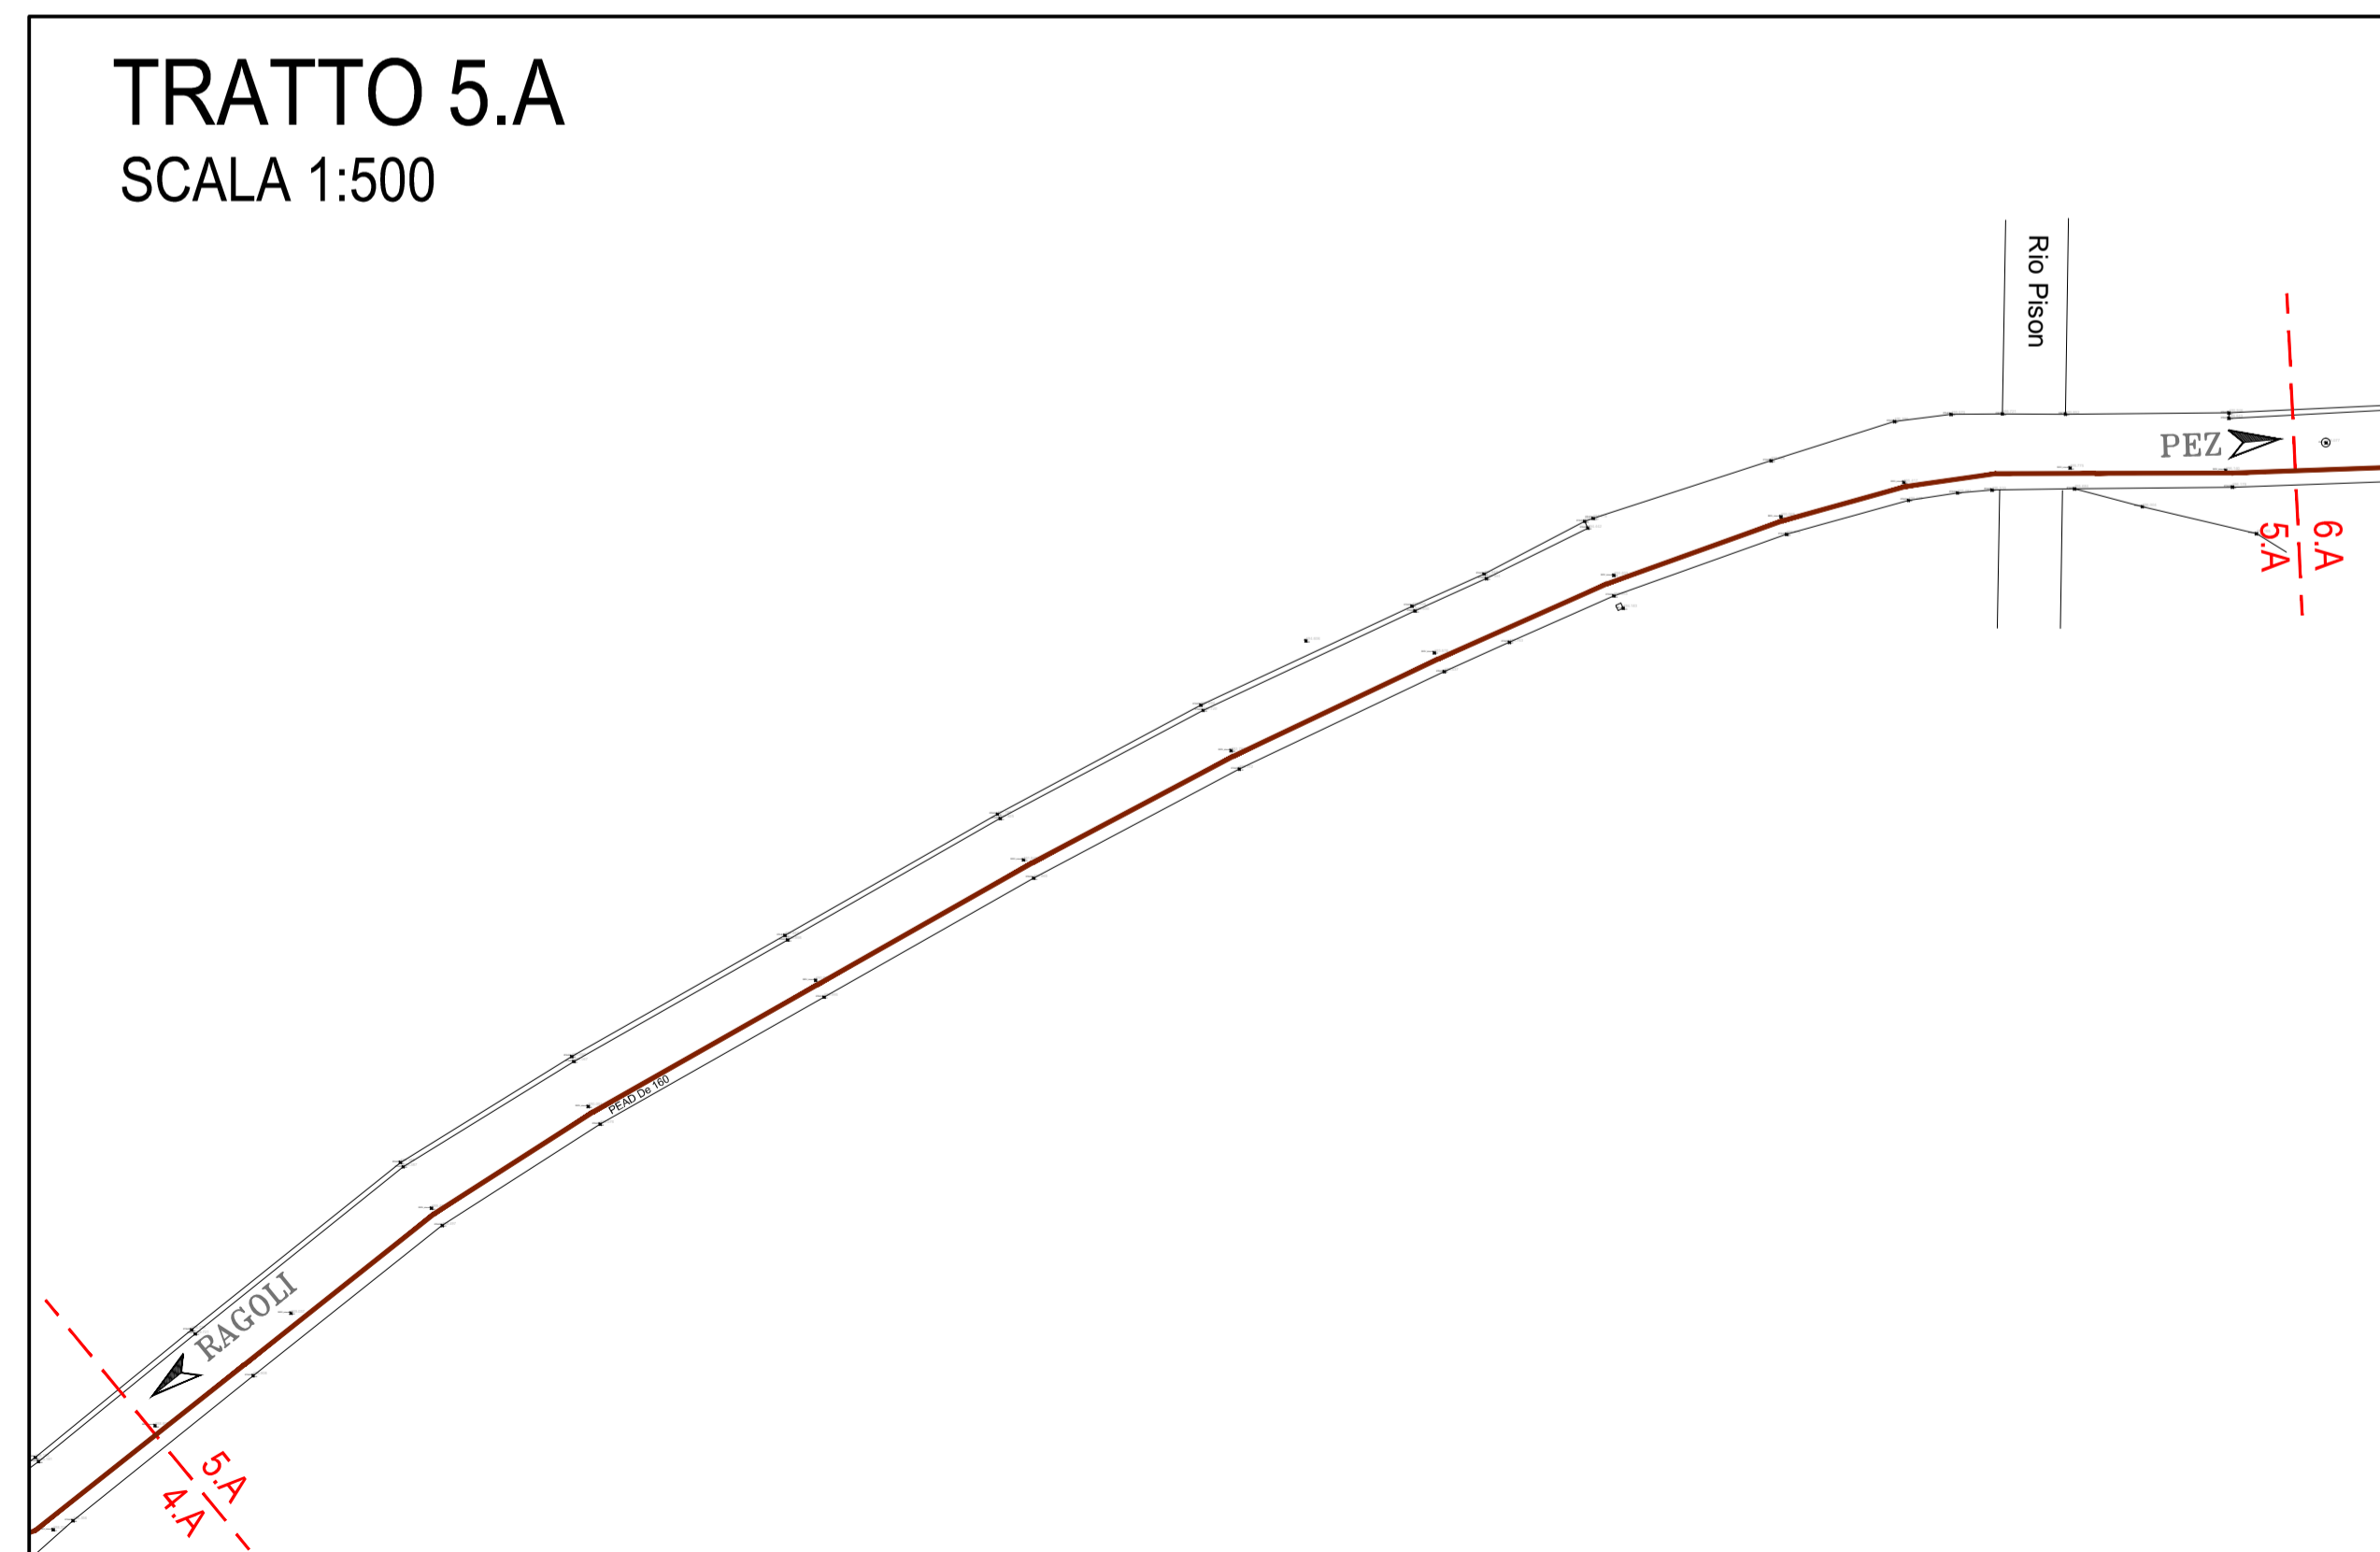

COLTURA

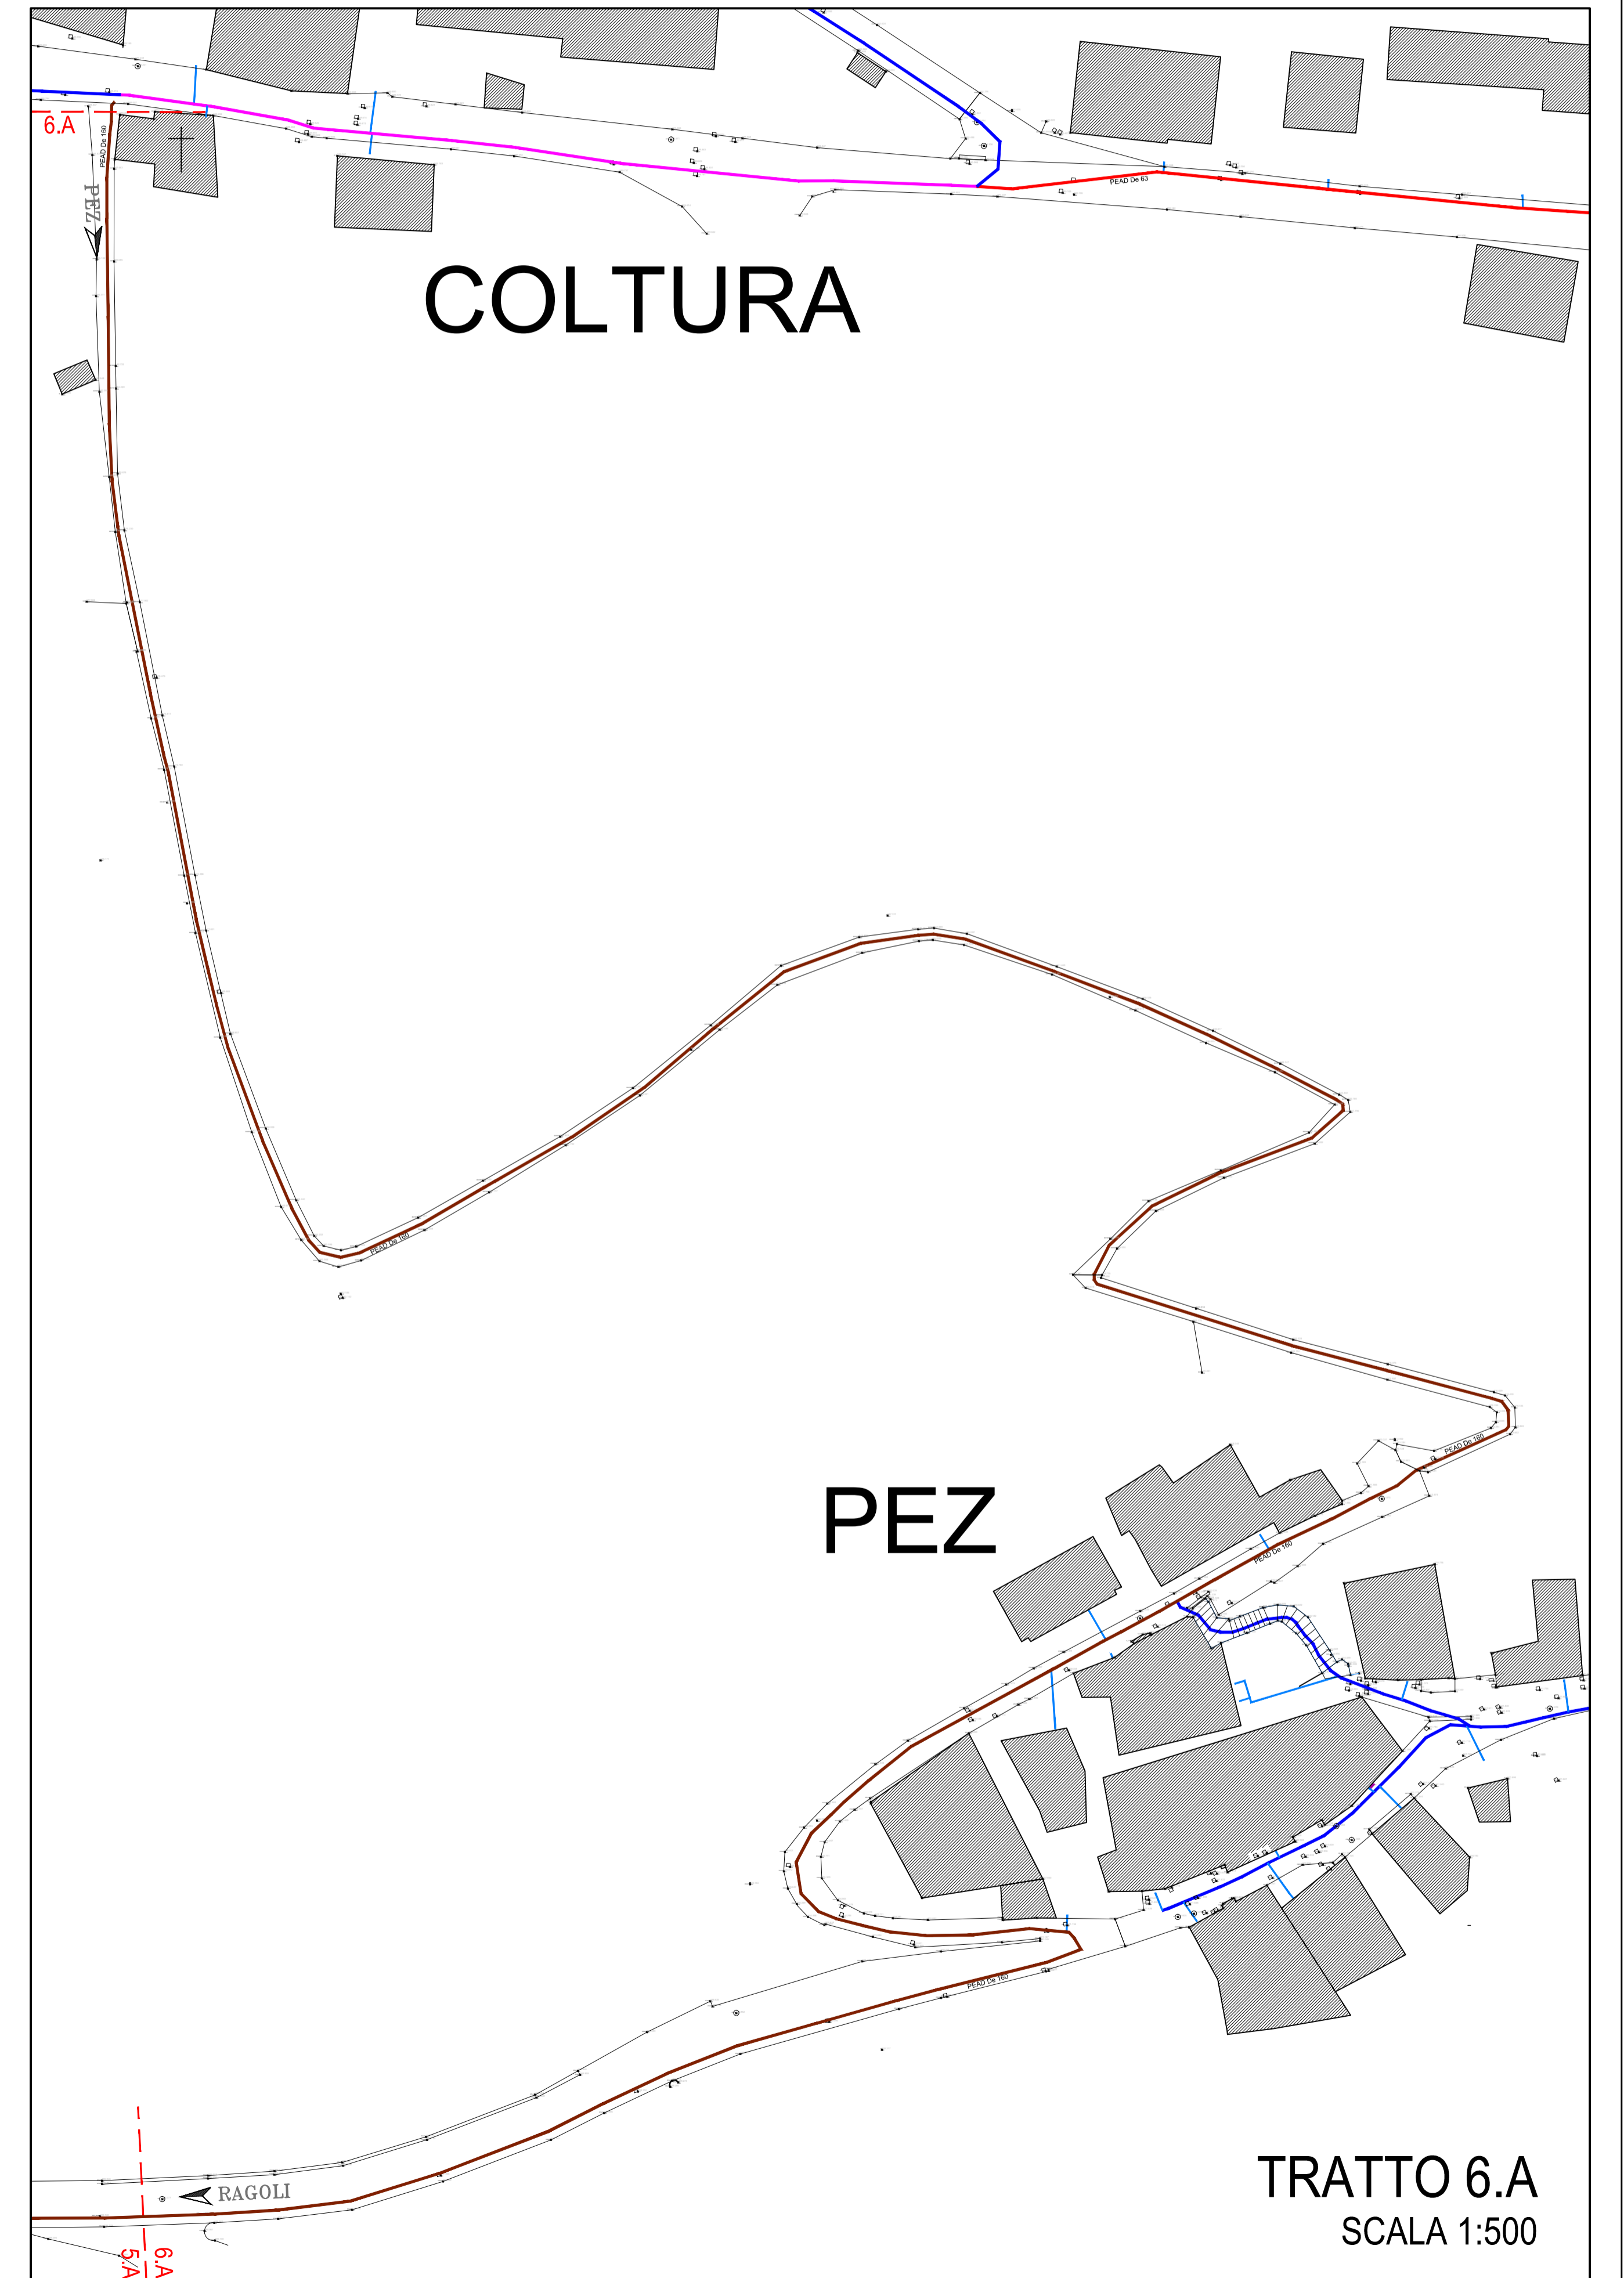

TRATTO 6.A SCALA 1:500



COMUNE DI TRE VILLE

PROVINCIA DI TRENTO



IL PROGETTISTA

ORDINE DEGLI INGEGNERI
DELLA PROV. DI TRENTO
dott. ing. VALTER PAOLI
INSCRIZIONE ALBO N° 991

55
19

2b LOTTO A : PLANIMETRIA DORSALI
RAGOLI - COLTURA TRATTO PEZ - COLTURA

CODIFICA
E.T.314.01.02.0

LAVORI DI ESTENSIONE DELLA RETE DI DISTRIBUZIONE
DEL GAS NATURALE A SERVIZIO DELLE FRAZIONI DI PEZ, COLTURA,
CORT E LARZANA NEL COMUNE DI TRE VILLE (TN)

REVISIONE

COMUNE DI	TRE VILLE	PROVINCIA DI TRENTO	DATA
COMUNE CATASTALE DI	PREORE, MONTAGNE, RAGOLI		FEBBRAIO 2020
COMMITTENTE	GIUDICARIE GAS S.p.A.		SCALA
			1:500

PROGETTO ESECUTIVO