




COMUNE DI TRE VILLE

PROVINCIA DI TRENTO


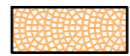
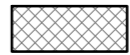



CENTRO ABITATO - PEZ

SCALA 1:500

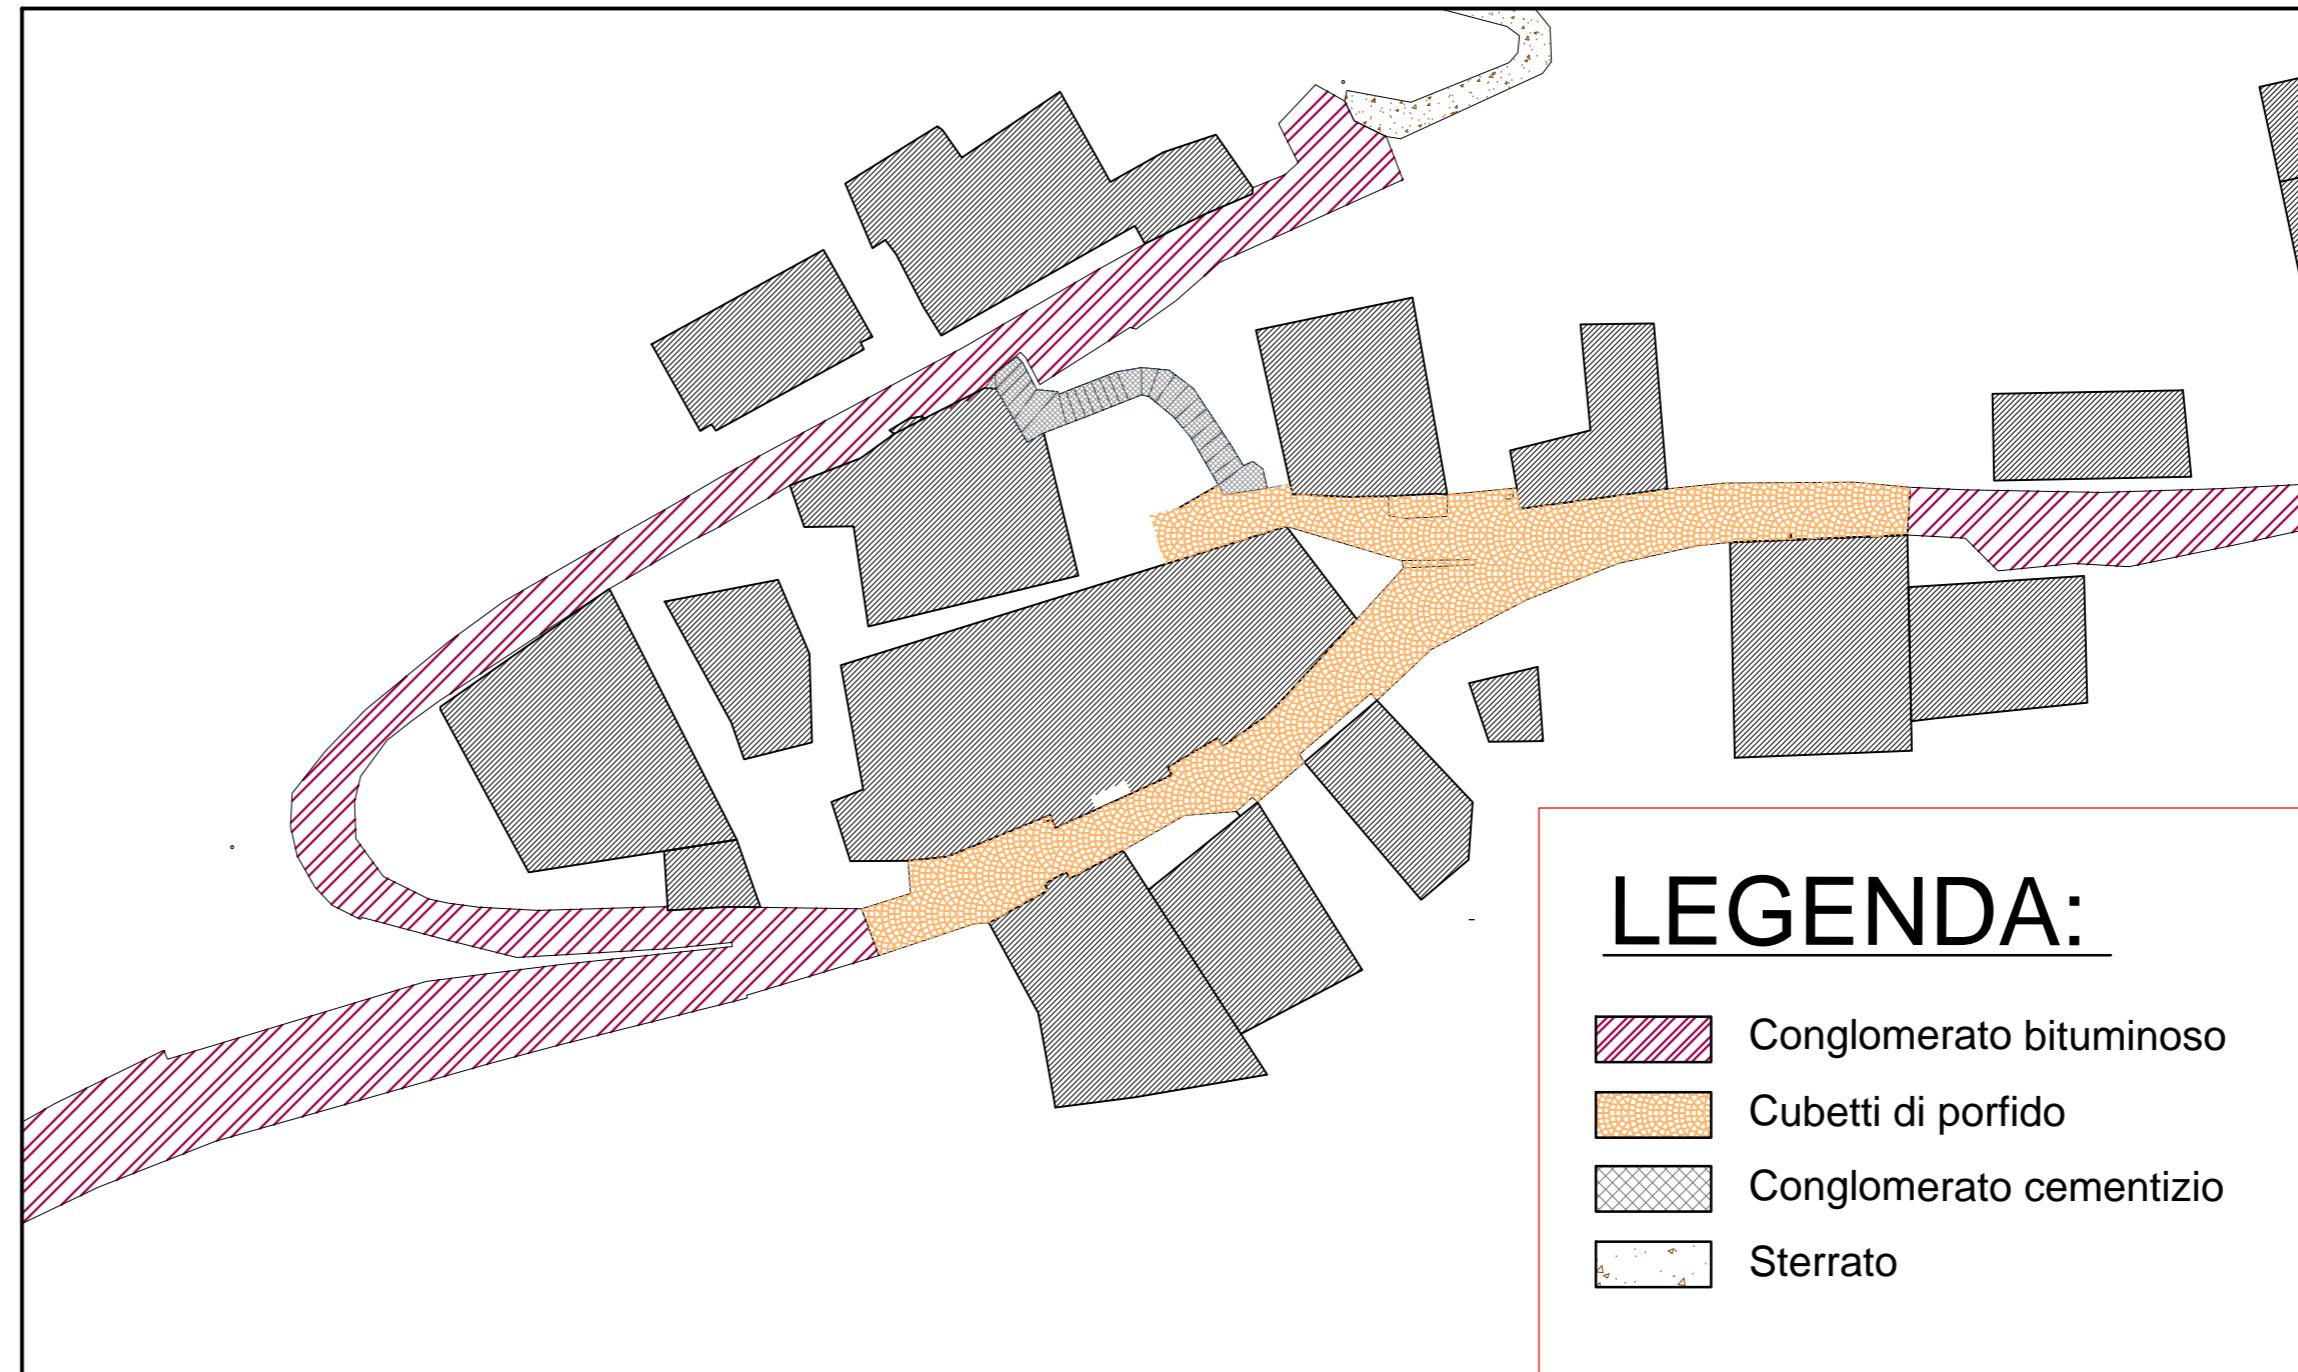

LEGENDA:

-  Conglomerato bituminoso
-  Cubetti di porfido
-  Conglomerato cementizio
-  Sterrato

IL PROGETTISTA

ORDINE DEGLI INGEGNERI
DELLA PROV. DI TRENTO
dott. ing. VALTER PAOLI
INSCRIZIONE ALBO N° 991

55
19



7

LOTTO A :
RAGOLI - CULTURA

PLANIMETRIA PAVIMENTAZIONI
ESISTENTI PEZ

CODIFICA
E.T.314.01.09.0

LAVORI DI ESTENSIONE DELLA RETE DI DISTRIBUZIONE
DEL GAS NATURALE A SERVIZIO DELLE FRAZIONI DI PEZ, CULTURA,
CORT E LARZANA NEL COMUNE DI TRE VILLE (TN)

REVISIONE

—

DATA
FEBBRAIO 2020

SCALA
1:500

COMUNE DI	TRE VILLE	PROVINCIA DI TRENTO
COMUNE CATASTALE DI	PREORE, MONTAGNE, RAGOLI I	
COMMITTENTE	GIUDICARIE GAS S.p.A.	

PROGETTO ESECUTIVO