




**SEZIONE TIPO DI SCAVO IN BOSCO TRA PEZ E COLTURA**  
SCALA 1:20

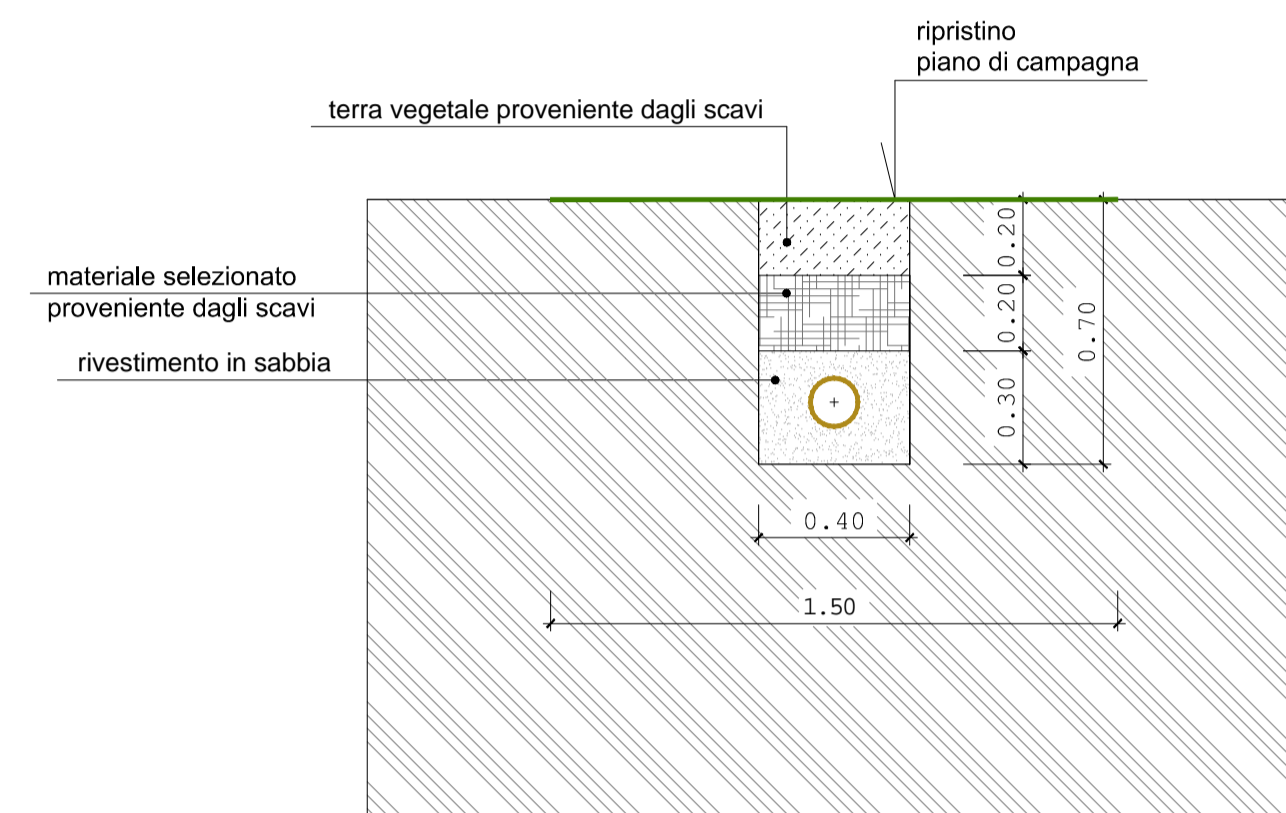


**SEZIONE TIPO DI SCAVO SU S.P. 34 NELL'ABITATO DI COLTURA**  
SCALA 1:20

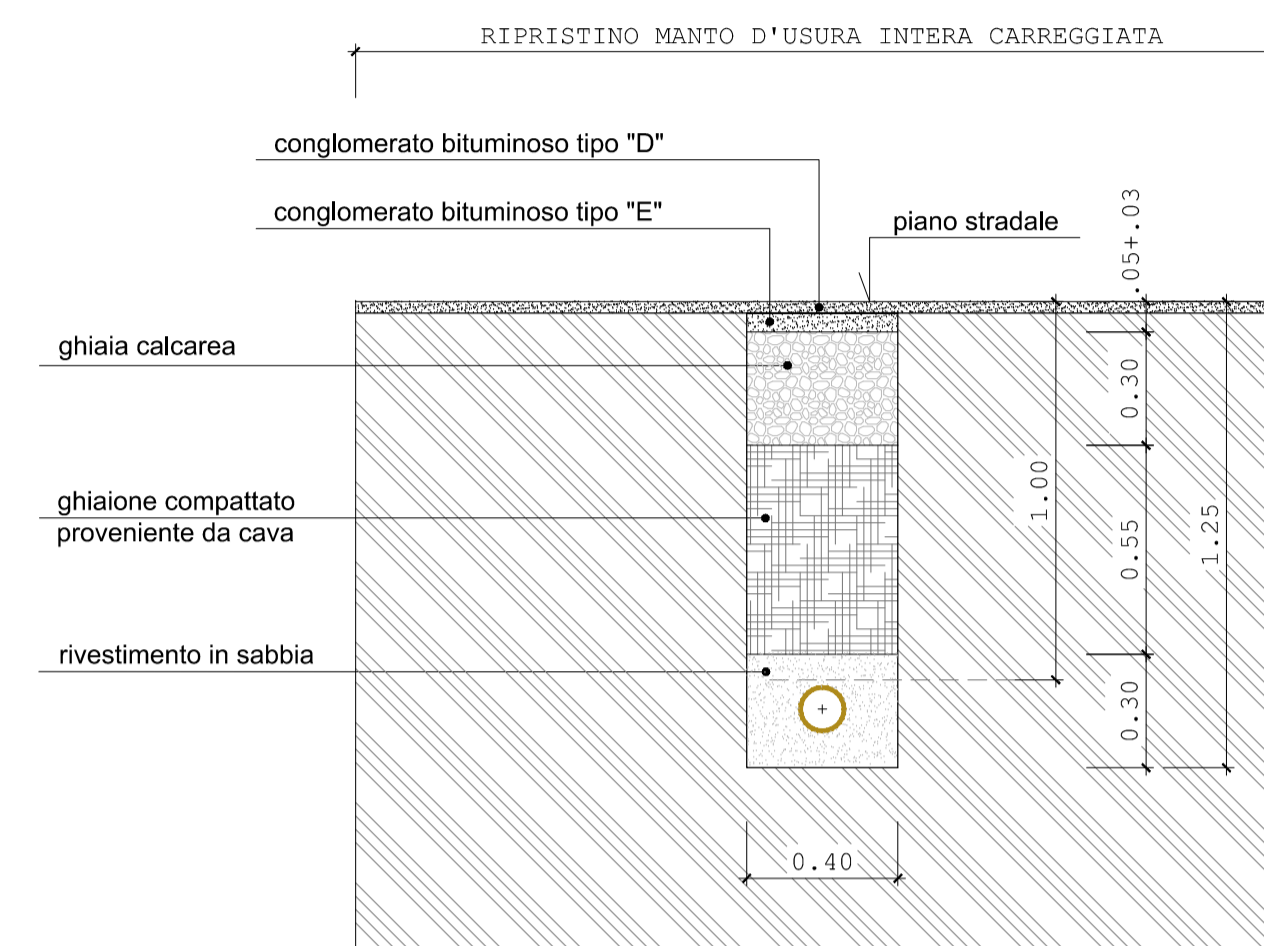


**SEZIONE TIPO DI SCAVO SU VIA COMUNALE RAGOLI - PEZ**  
SCALA 1:20

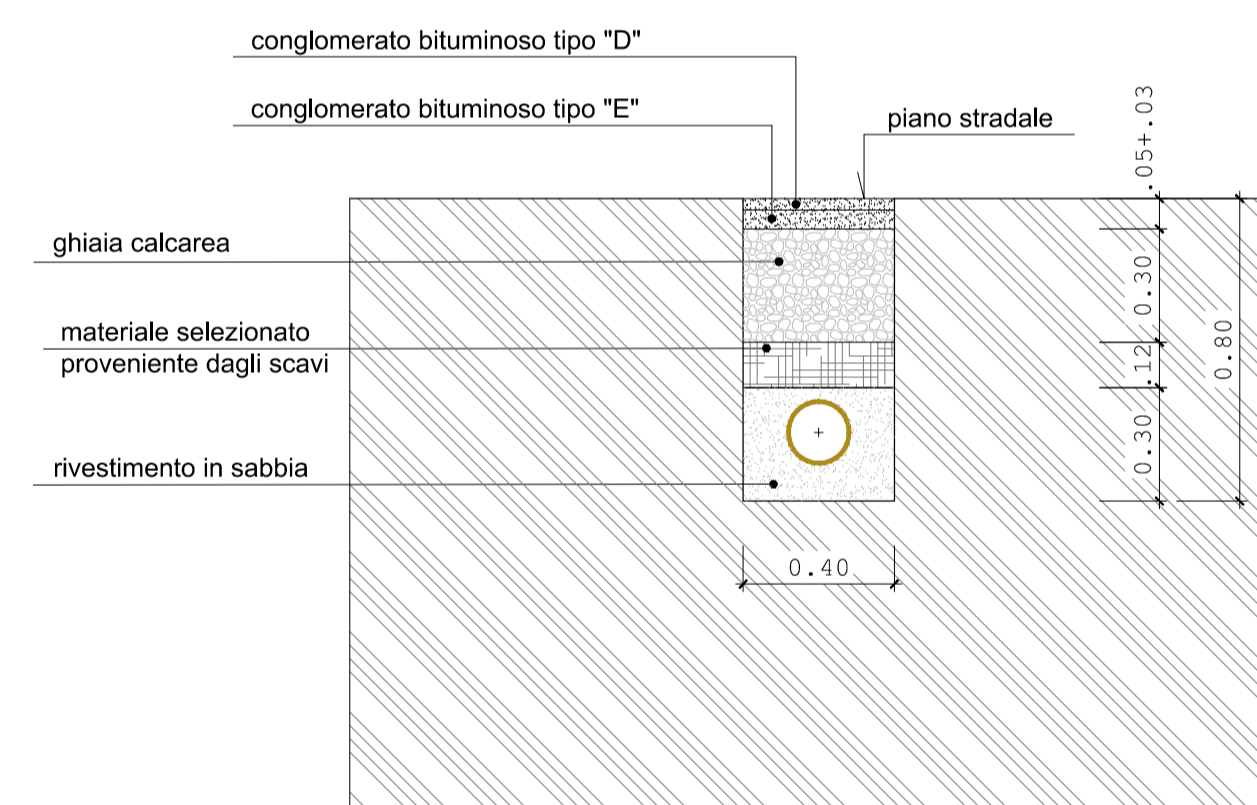


**SEZIONE TIPO DI SCAVO SU PORFIDO PER ALLACCIO UTENZE**  
SCALA 1:20

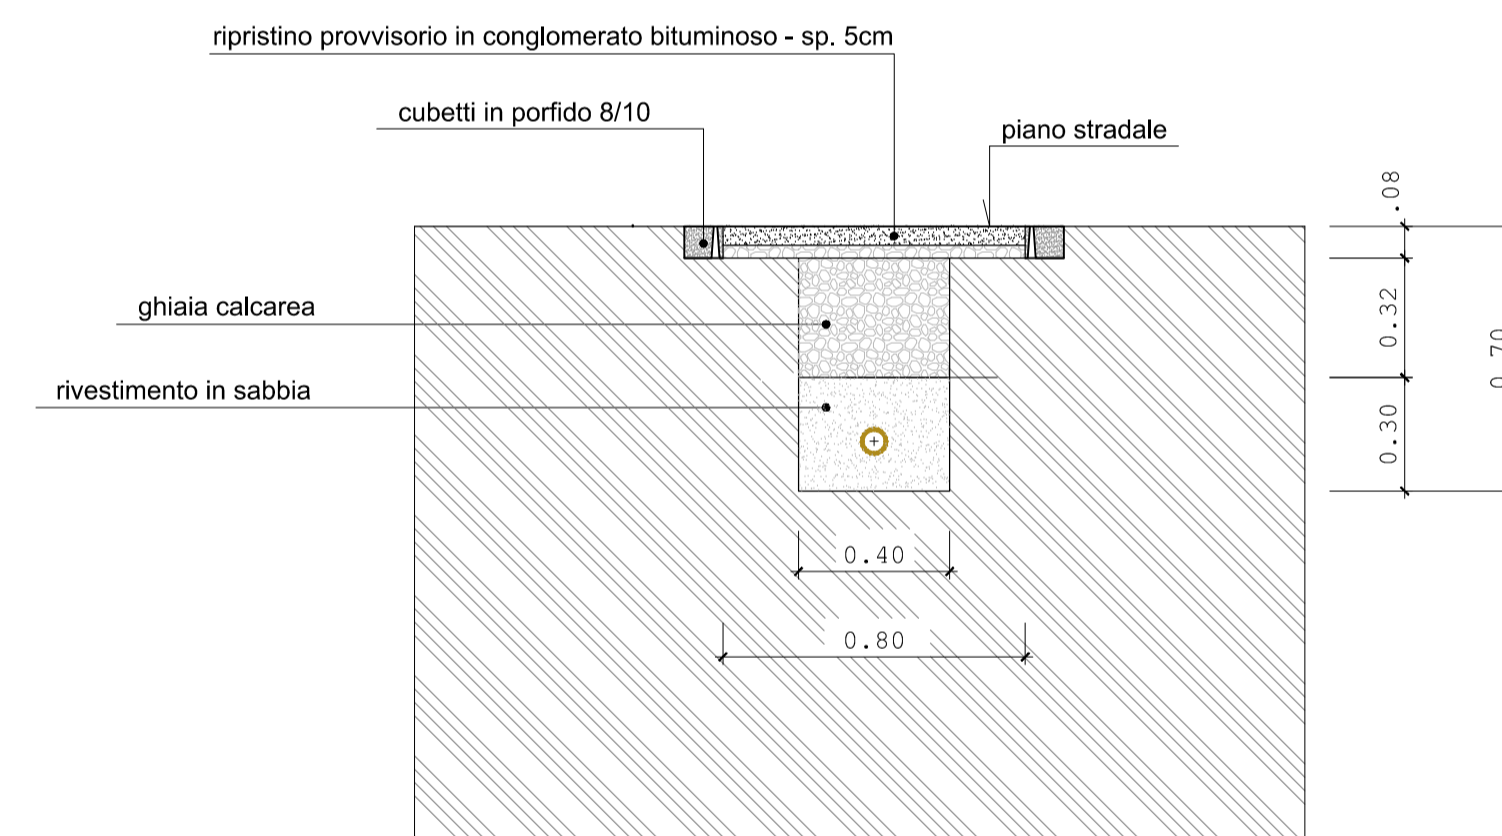

**SEZIONE TIPO DI SCAVO SU PAVIMENTAZIONI IN PORFIDO - PEZ**  
SCALA 1:20

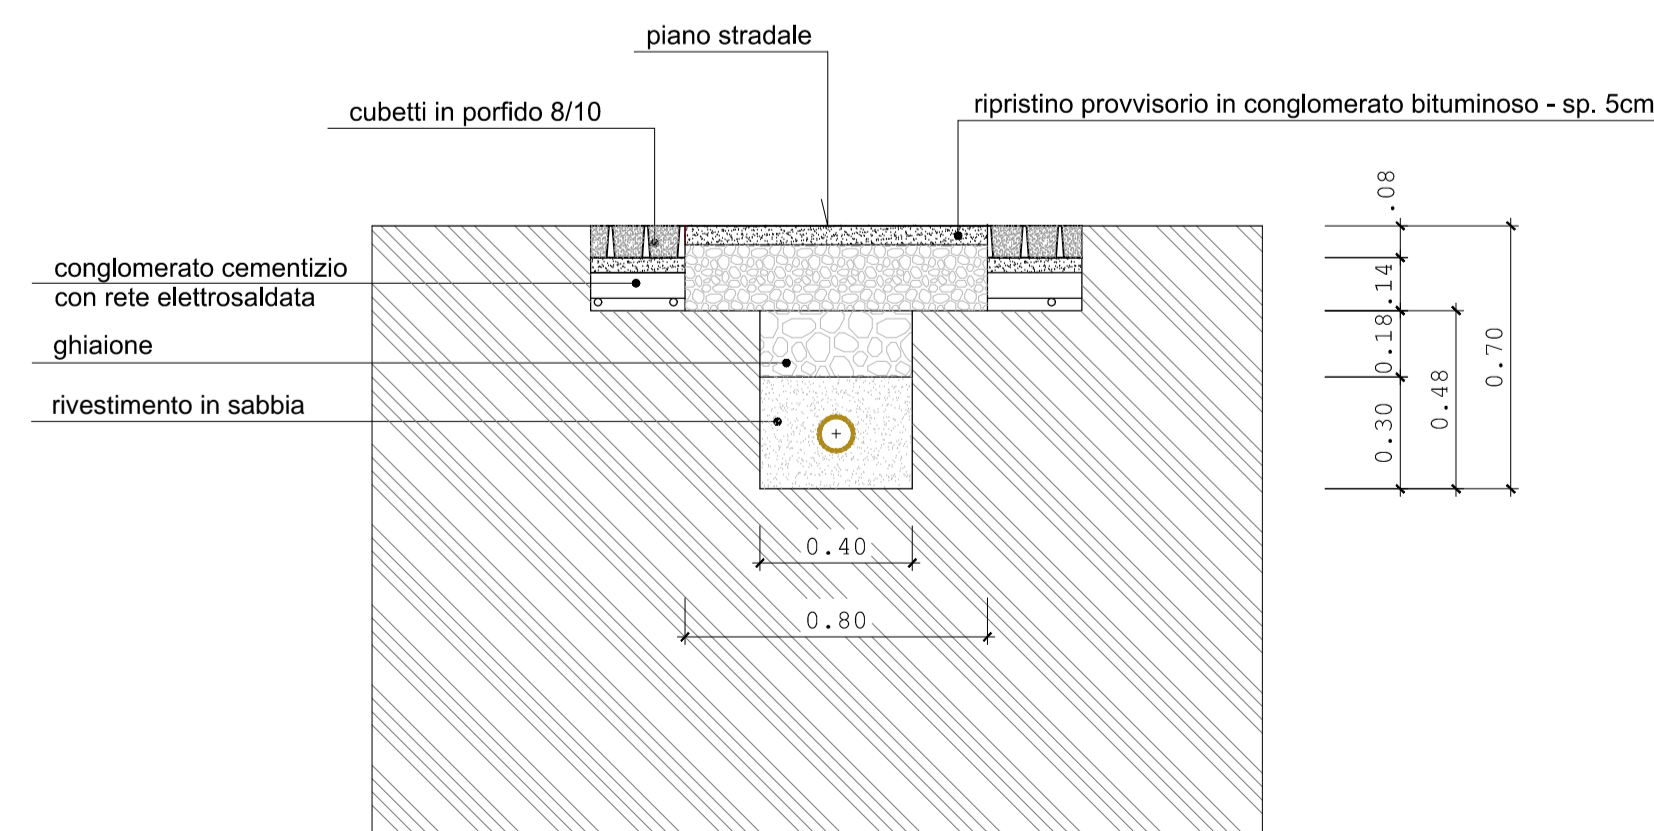

**SEZIONE TIPO DI SCAVO SU PAVIMENTAZIONI IN PORFIDO - COLTURA**  
SCALA 1:20

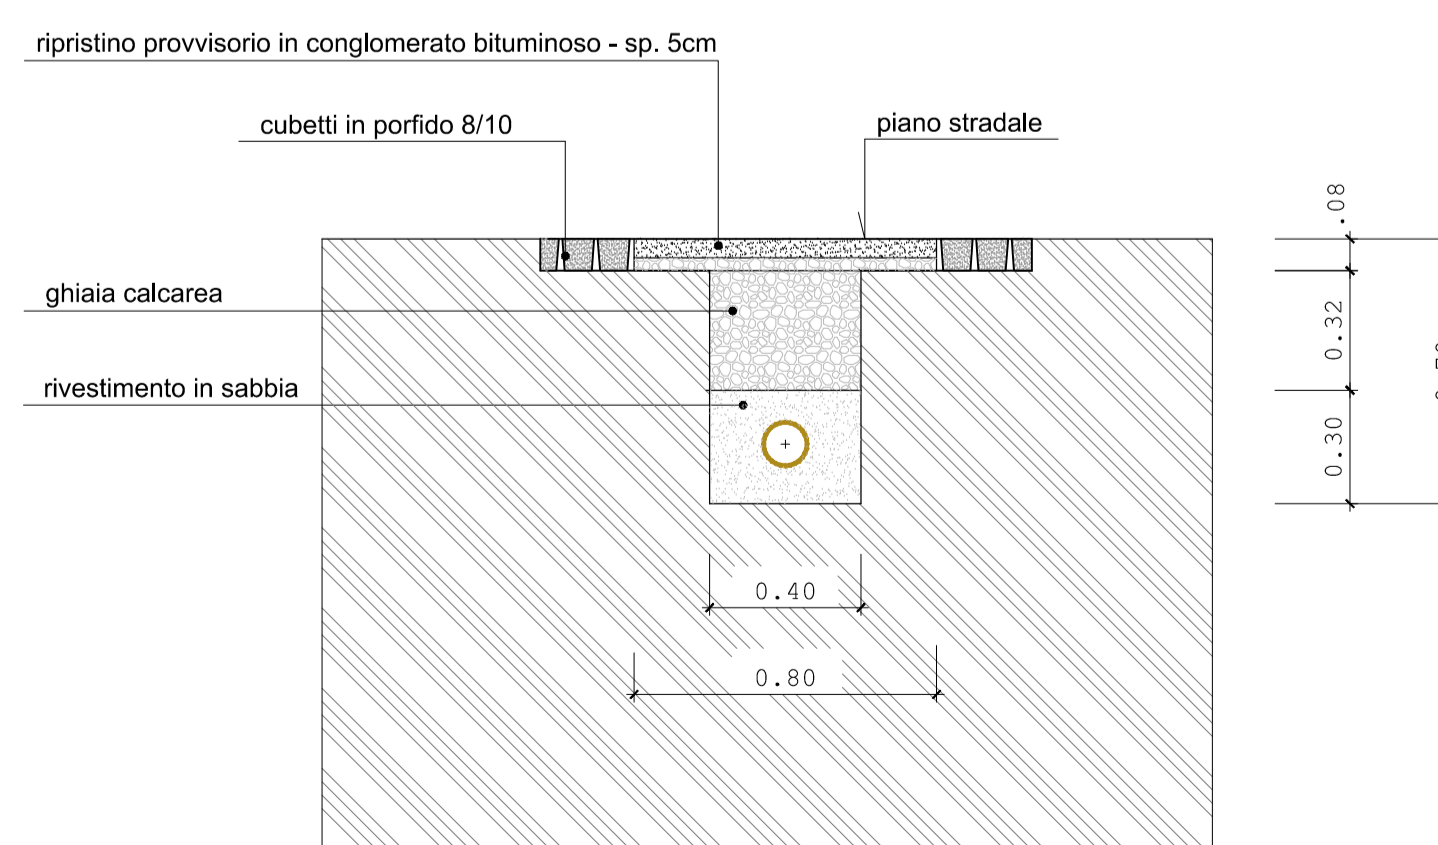

**LEGENDA:**

- GAS NATURALE

— Tubazione PEAD



COMUNE DI TRE VILLE

PROVINCIA DI TRENTO



IL PROGETTISTA

ORDINE DEGLI INGEGNERI  
DELLA PROV. DI TRENTO  
dott. ing. VALTER PAOLI  
INSCRIZIONE ALBO N° 991

55  
19

9

LOTTO A : PARTICOLARI COSTRUTTIVI  
RAGOLI - CULTURA SEZIONI TIPO DI SCAVO

CODIFICA  
E.T.315.01.01.0

LAVORI DI ESTENSIONE DELLA RETE DI DISTRIBUZIONE  
DEL GAS NATURALE A SERVIZIO DELLE FRAZIONI DI PEZ, CULTURA,  
CORT E LARZANA NEL COMUNE DI TRE VILLE (TN)

REVISIONE

---

COMUNE DI TRE VILLE PROVINCIA DI TRENTO  
COMUNE CATASTALE DI PREORE, MONTAGNE, RAGOLI I  
COMMITTENTE GIUDICARIE GAS S.p.A.

DATA  
FEBBRAIO 2020  
SCALA  
1:20

PROGETTO ESECUTIVO