






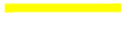






LEGENDA:

- GAS NATURALE

 Tubazione PEAD De 63	 Tubazione PEAD De 225
 Tubazione PEAD De 90	 Tubazione PEAD De 250
 Tubazione PEAD De 110	 Tubazione PEAD De 280
 Tubazione PEAD De 125	 Tubazione PEAD De 315
 Tubazione PEAD De 160	 Allacciamento privato (diam max. De63)

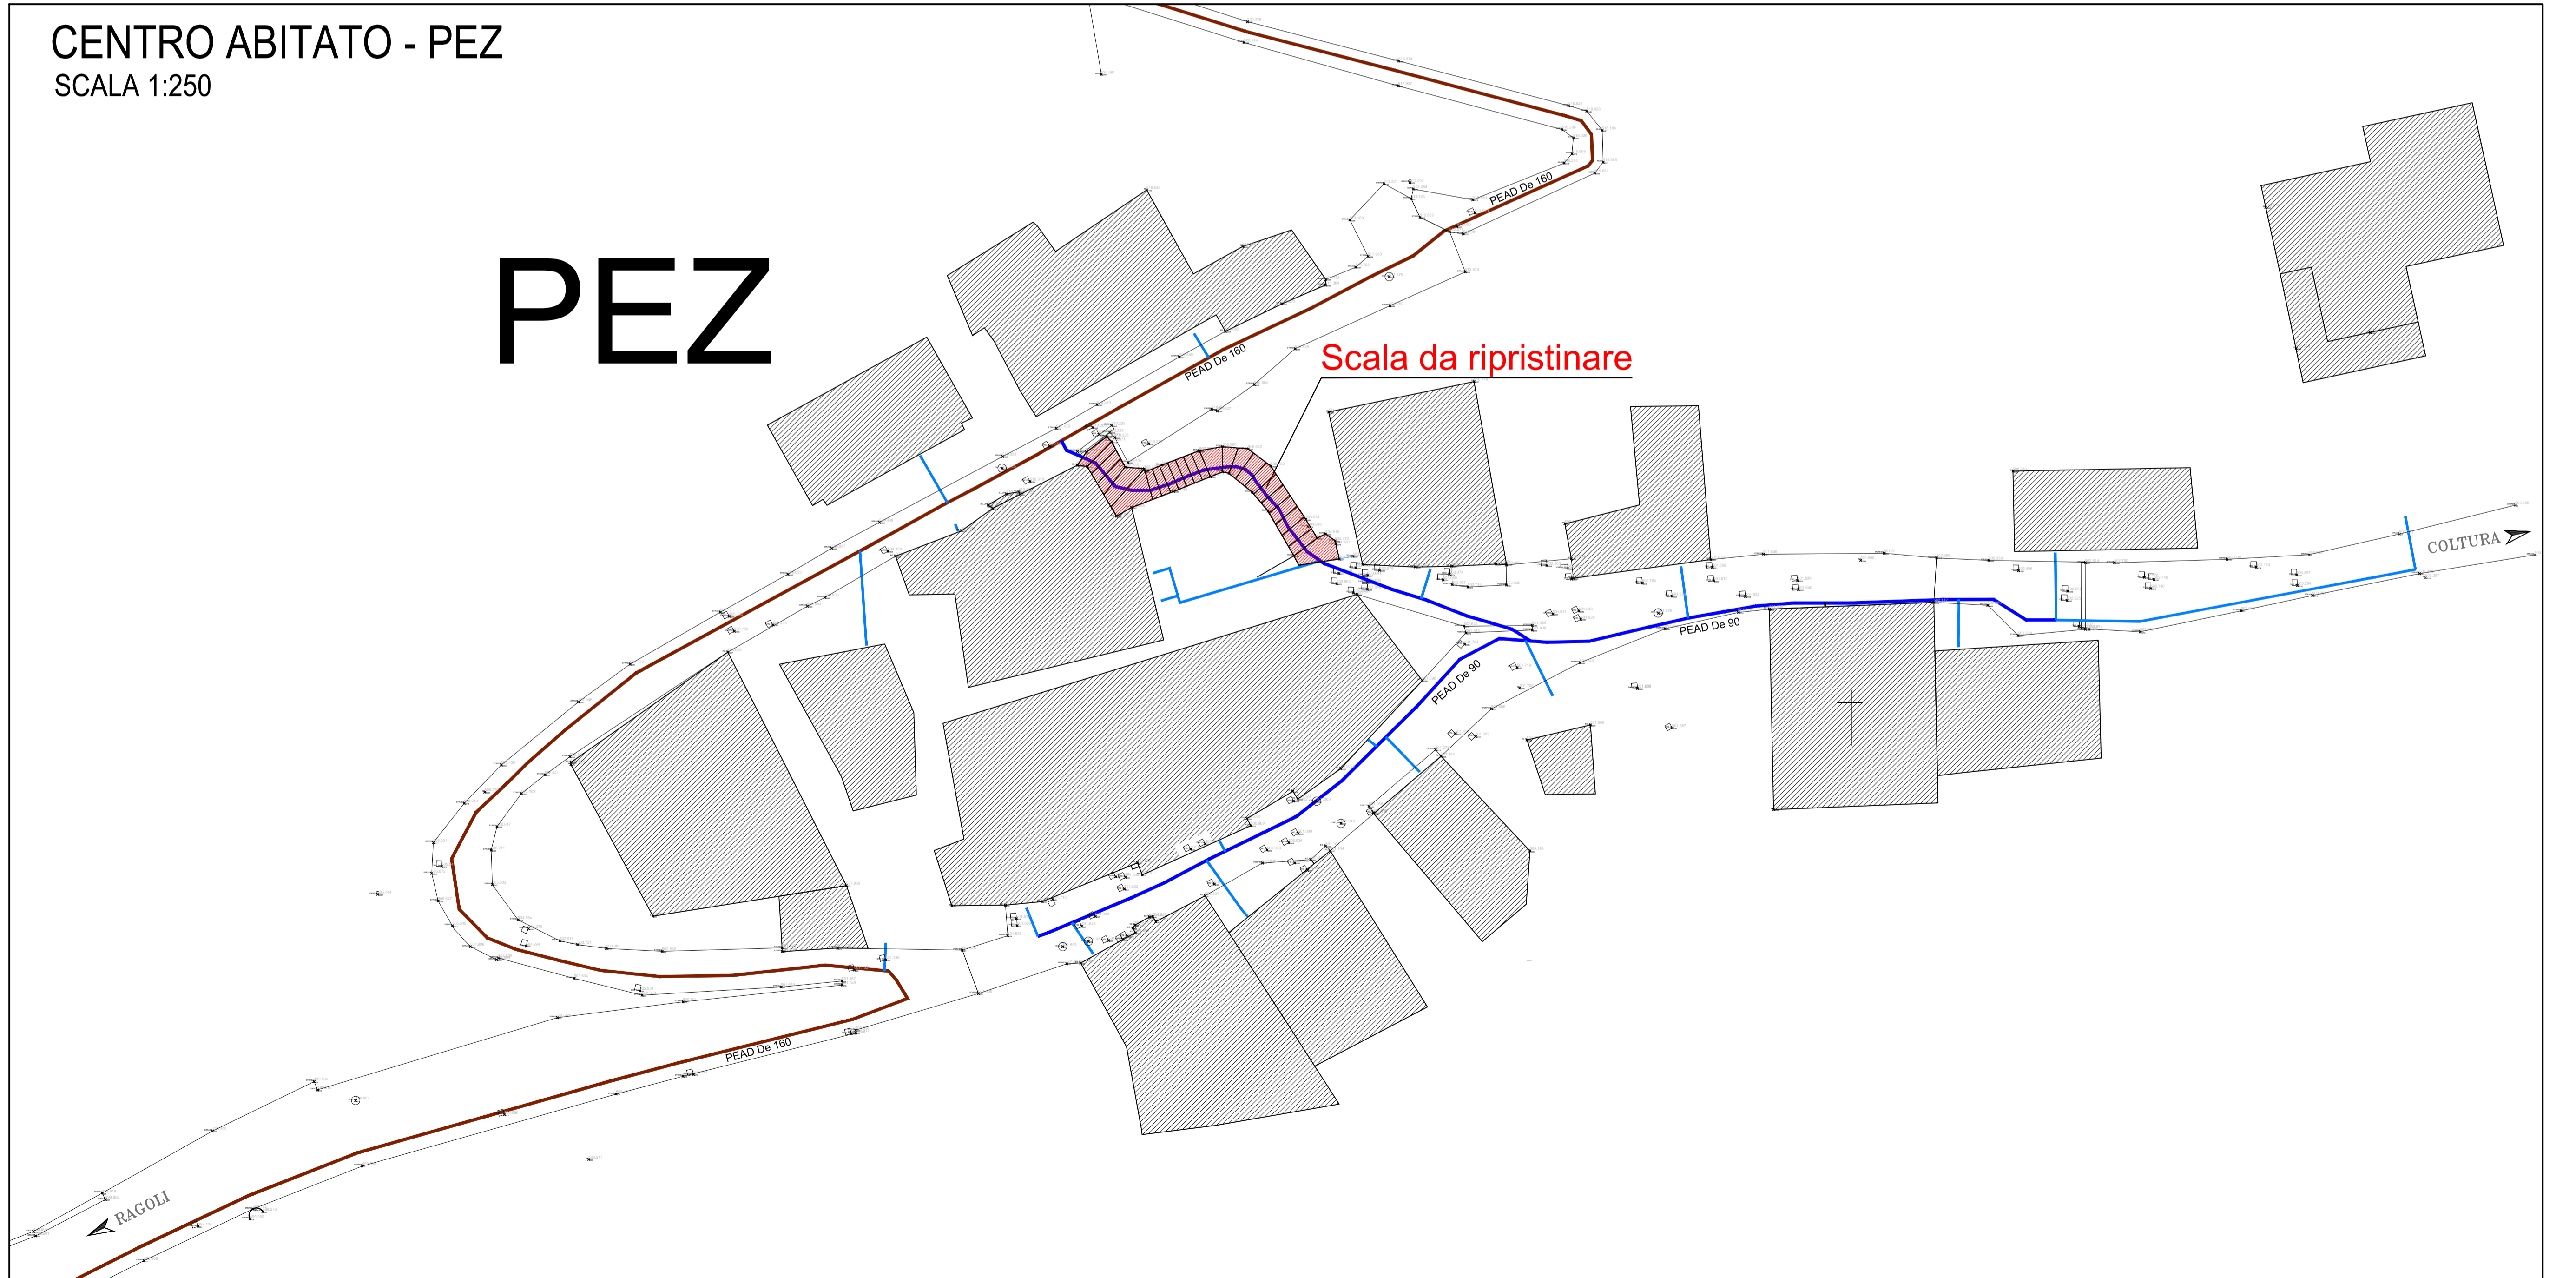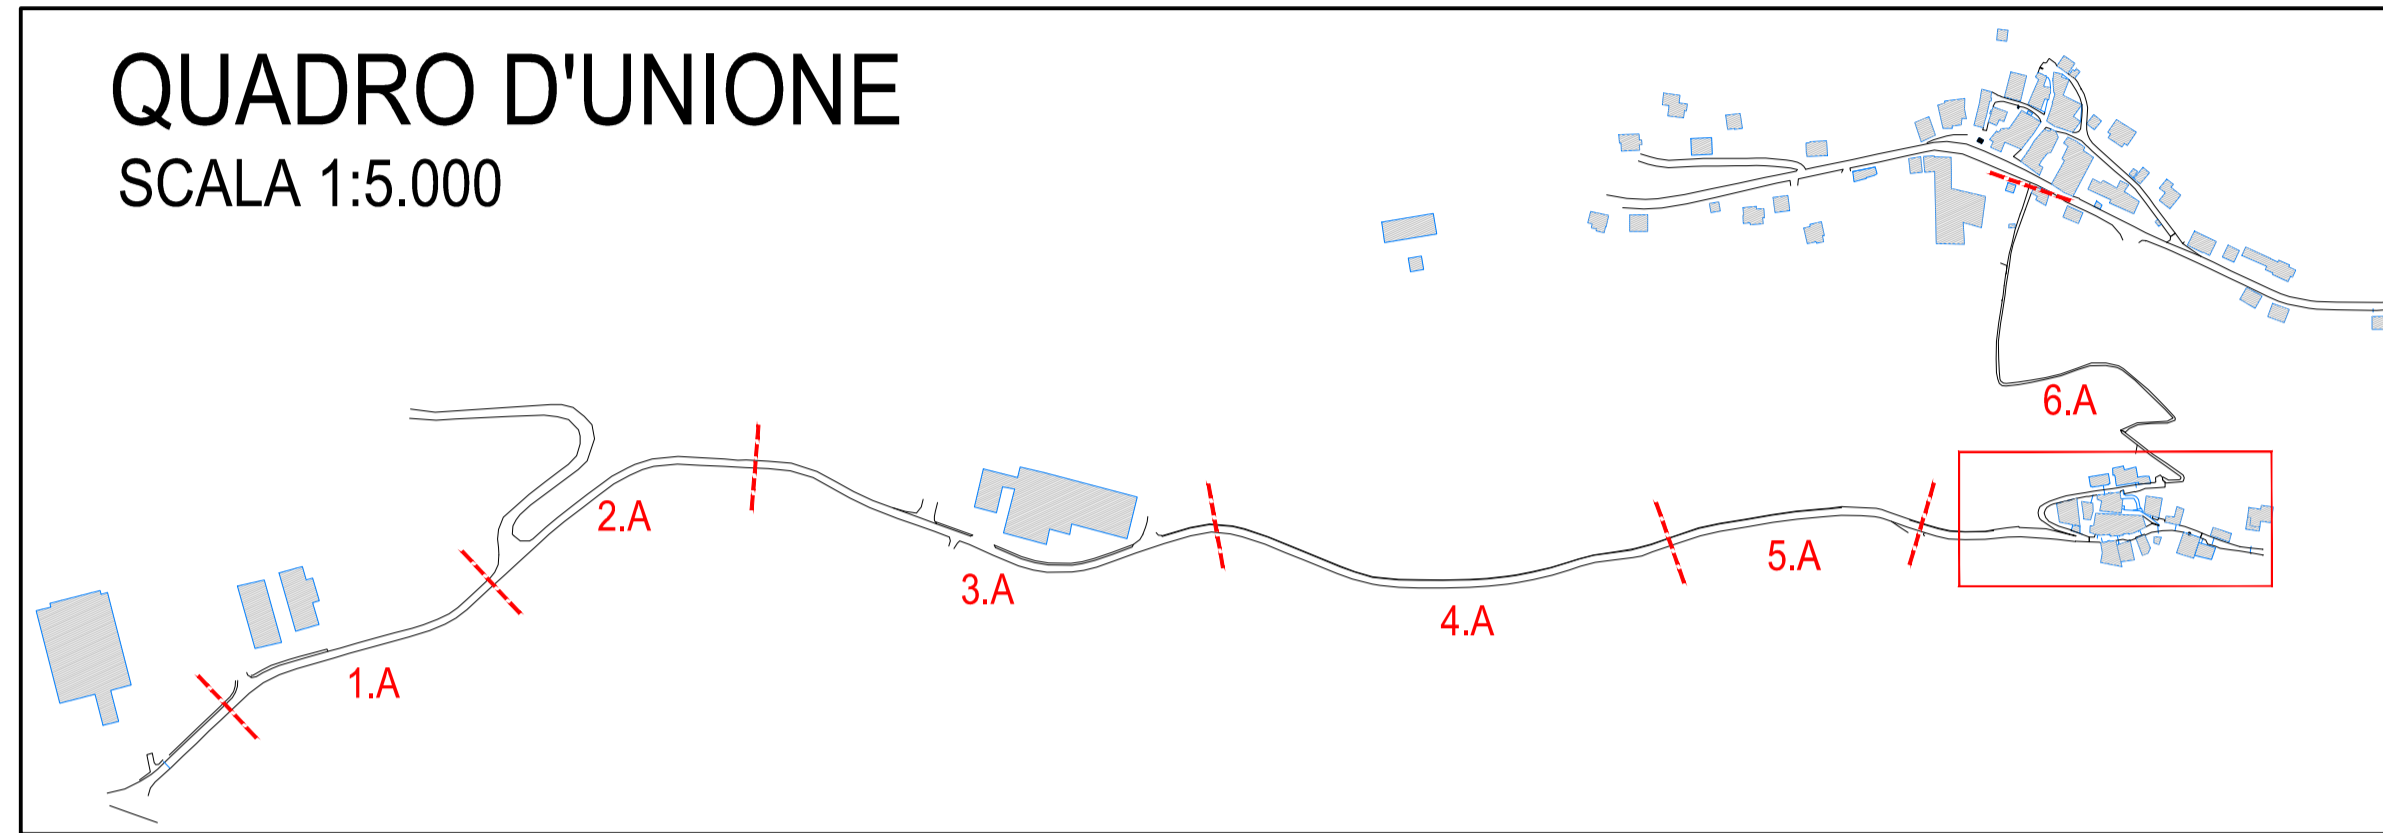


COMUNE DI TRE VILLE

PROVINCIA DI TRENTO



IL PROGETTISTA

ORDINE DEGLI INGEGNERI DELLA PROV. DI TRENTO
dott. ing. VALTER PAOLI
INSCRIZIONE ALBO N° 991

55
19

3 LOTTO A : INGRANDIMENTO
RAGOLI - COLTURA ABITATO PEZ

CODIFICA E.T.314.01.03.0

LAVORI DI ESTENSIONE DELLA RETE DI DISTRIBUZIONE DEL GAS NATURALE A SERVIZIO DELLE FRAZIONI DI PEZ, COLTURA, CORT E LARZANA NEL COMUNE DI TRE VILLE (TN)

COMUNE DI	TRE VILLE	PROVINCIA DI TRENTO	REVISIONE
COMUNE CATASTALE DI	PREORE, MONTAGNE, RAGOLI		DATA
COMMITTENTE	GIUDICARIE GAS S.p.A.		FEBBRAIO 2020
			SCALA
			1:250

PROGETTO ESECUTIVO