











LEGENDA:

- GAS NATURALE

 Tubazione PEAD De 63	 Tubazione PEAD De 225
 Tubazione PEAD De 90	 Tubazione PEAD De 250
 Tubazione PEAD De 110	 Tubazione PEAD De 280
 Tubazione PEAD De 125	 Tubazione PEAD De 315
 Tubazione PEAD De 160	 Allacciamento privato (diam max. De63)


 COMUNE DI TRE VILLE
 
 PROVINCIA DI TRENTO

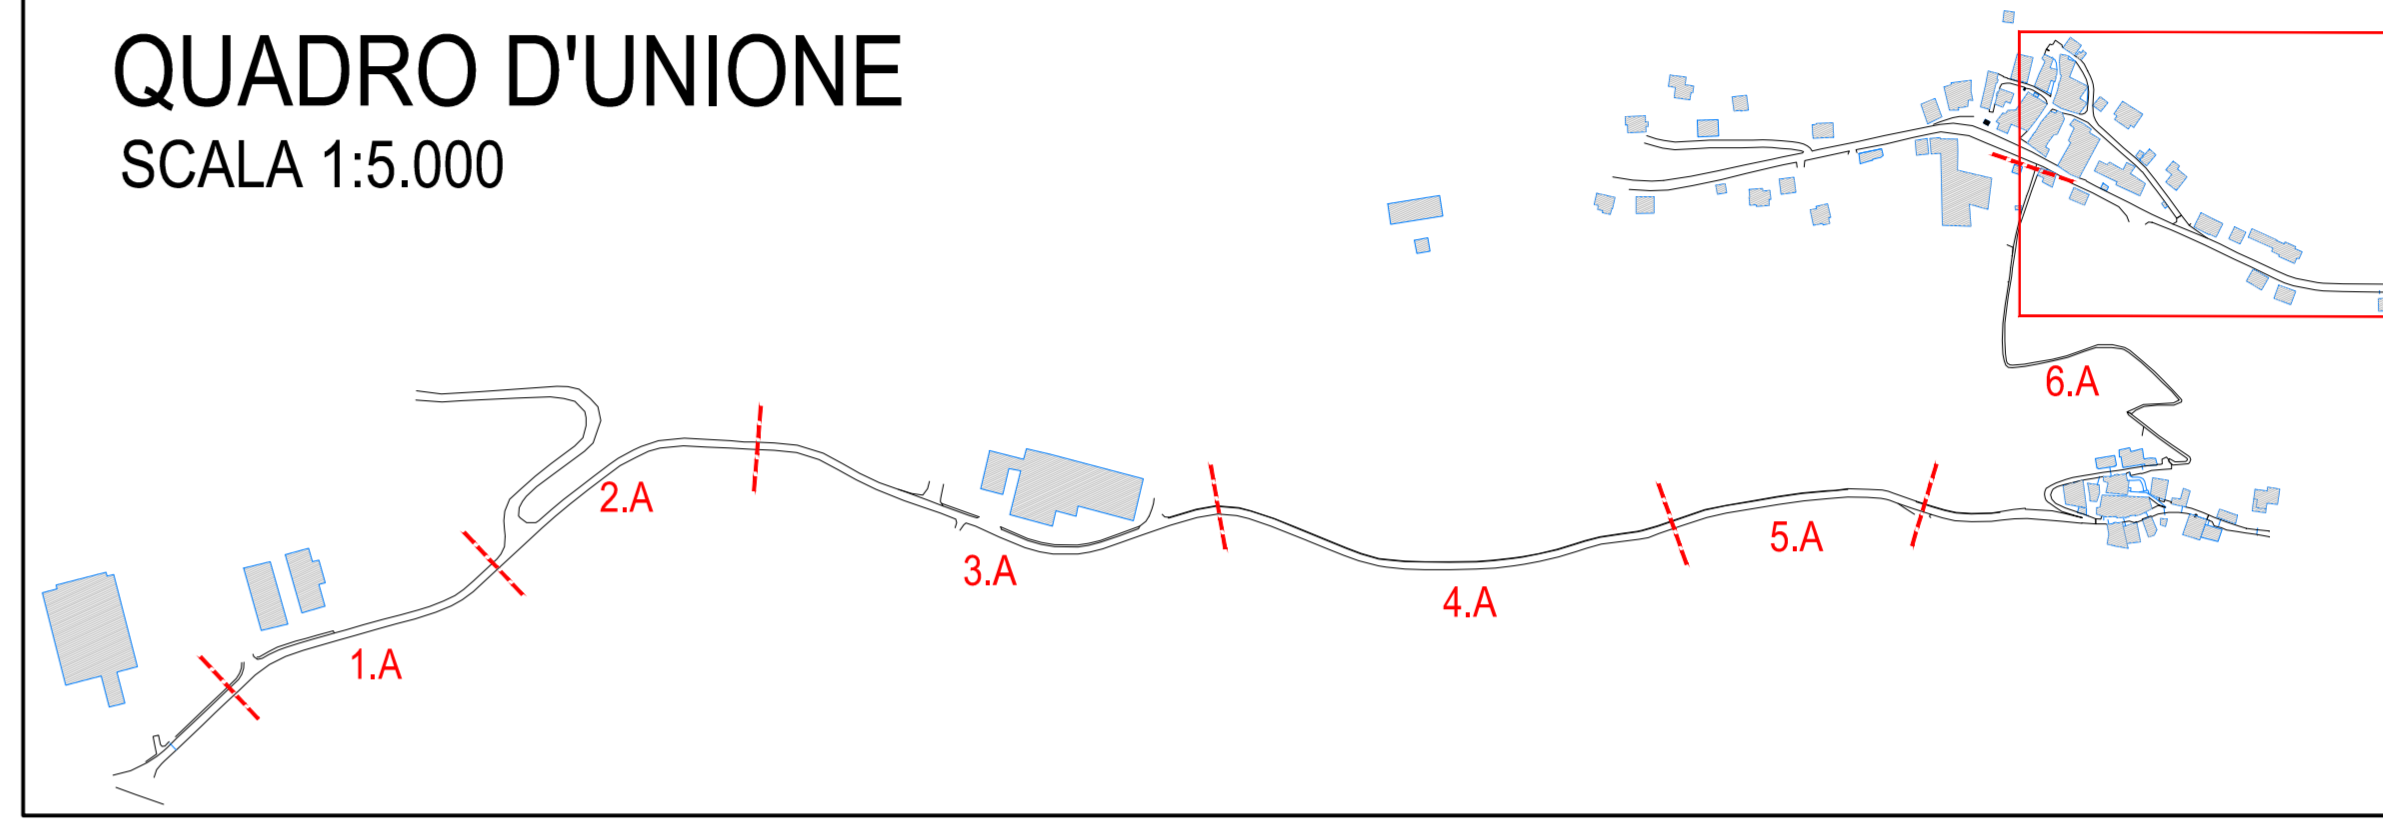
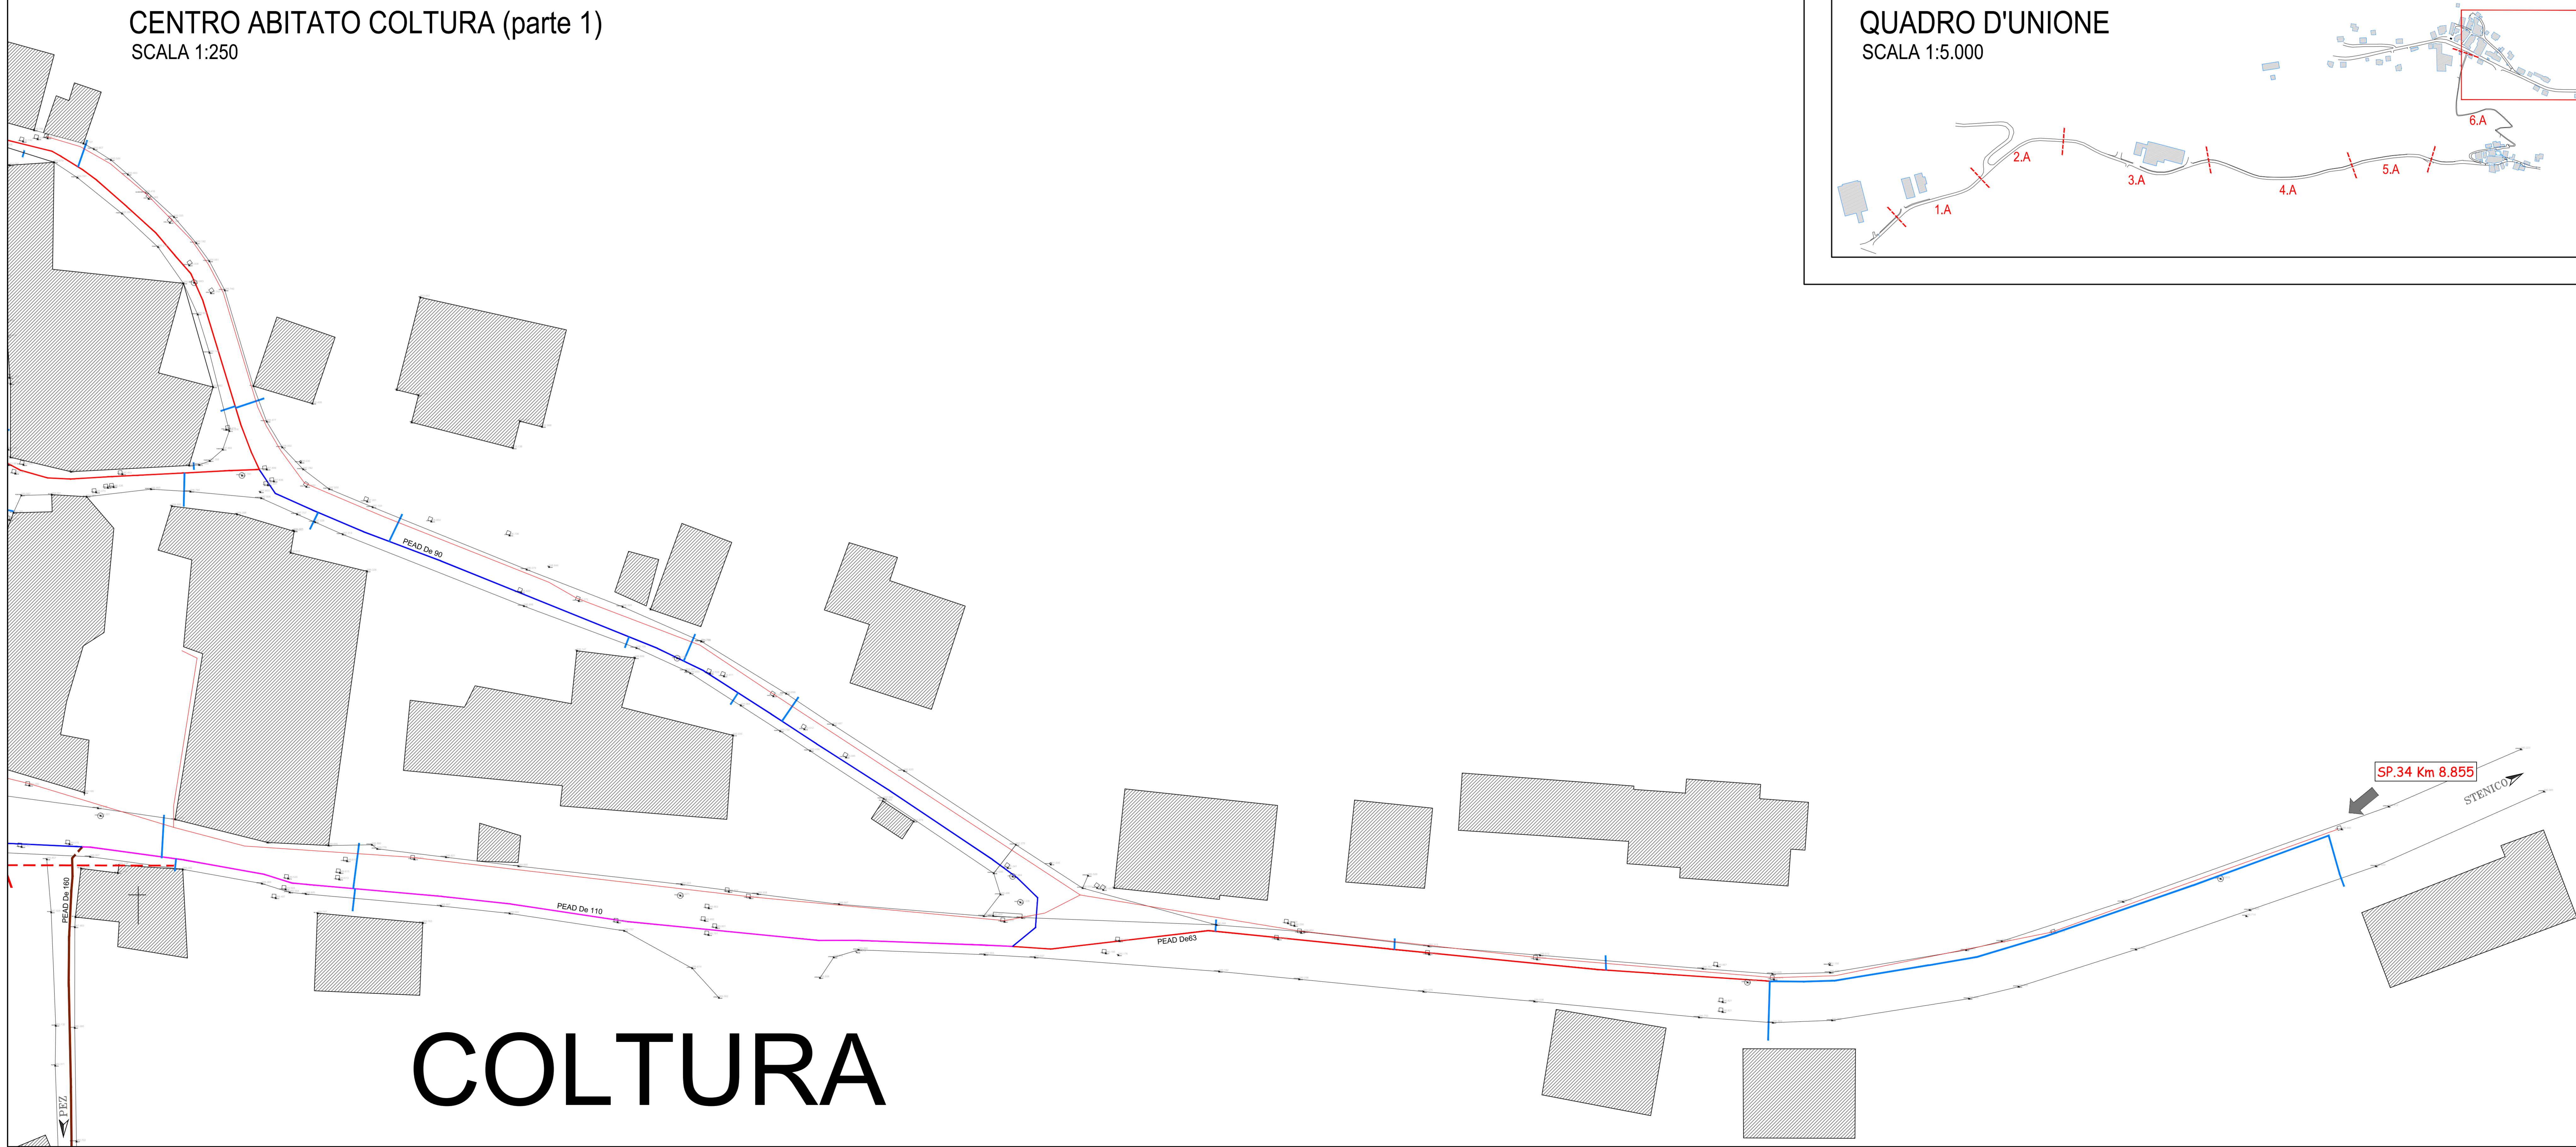

 GiudicarieGas

IL PROGETTISTA
 ORDINE DEGLI INGEGNERI DELLA PROV. DI TRENTO
 dott. ing. VALTER PAOLI
 ISCRIZIONE ALBO N° 991

4a LOTTO A : INGRANDIMENTO
 RAGOLI - CULTURA ABITATO CULTURA (parte 1)

CODIFICA E.T.314.01.04.0
 LAVORI DI ESTENSIONE DELLA RETE DI DISTRIBUZIONE DEL GAS NATURALE A SERVIZIO DELLE FRAZIONI DI PEZ, CULTURA, CORT E LARZANA NEL COMUNE DI TRE VILLE (TN)

COMUNE DI	TRE VILLE	PROVINCIA DI TRENTO	DATA
COMUNE CATASTALE DI	PREDORE, MONTAGNE, RAGOLI		FEBBRAIO 2020
COMMITTENTE	GIUDICARIE GAS S.p.A.		SCALA
			1:250



55
19
PROGETTO ESECUTIVO