


CENTRO ABITATO COLTURA (parte 2)
SCALA 1:250

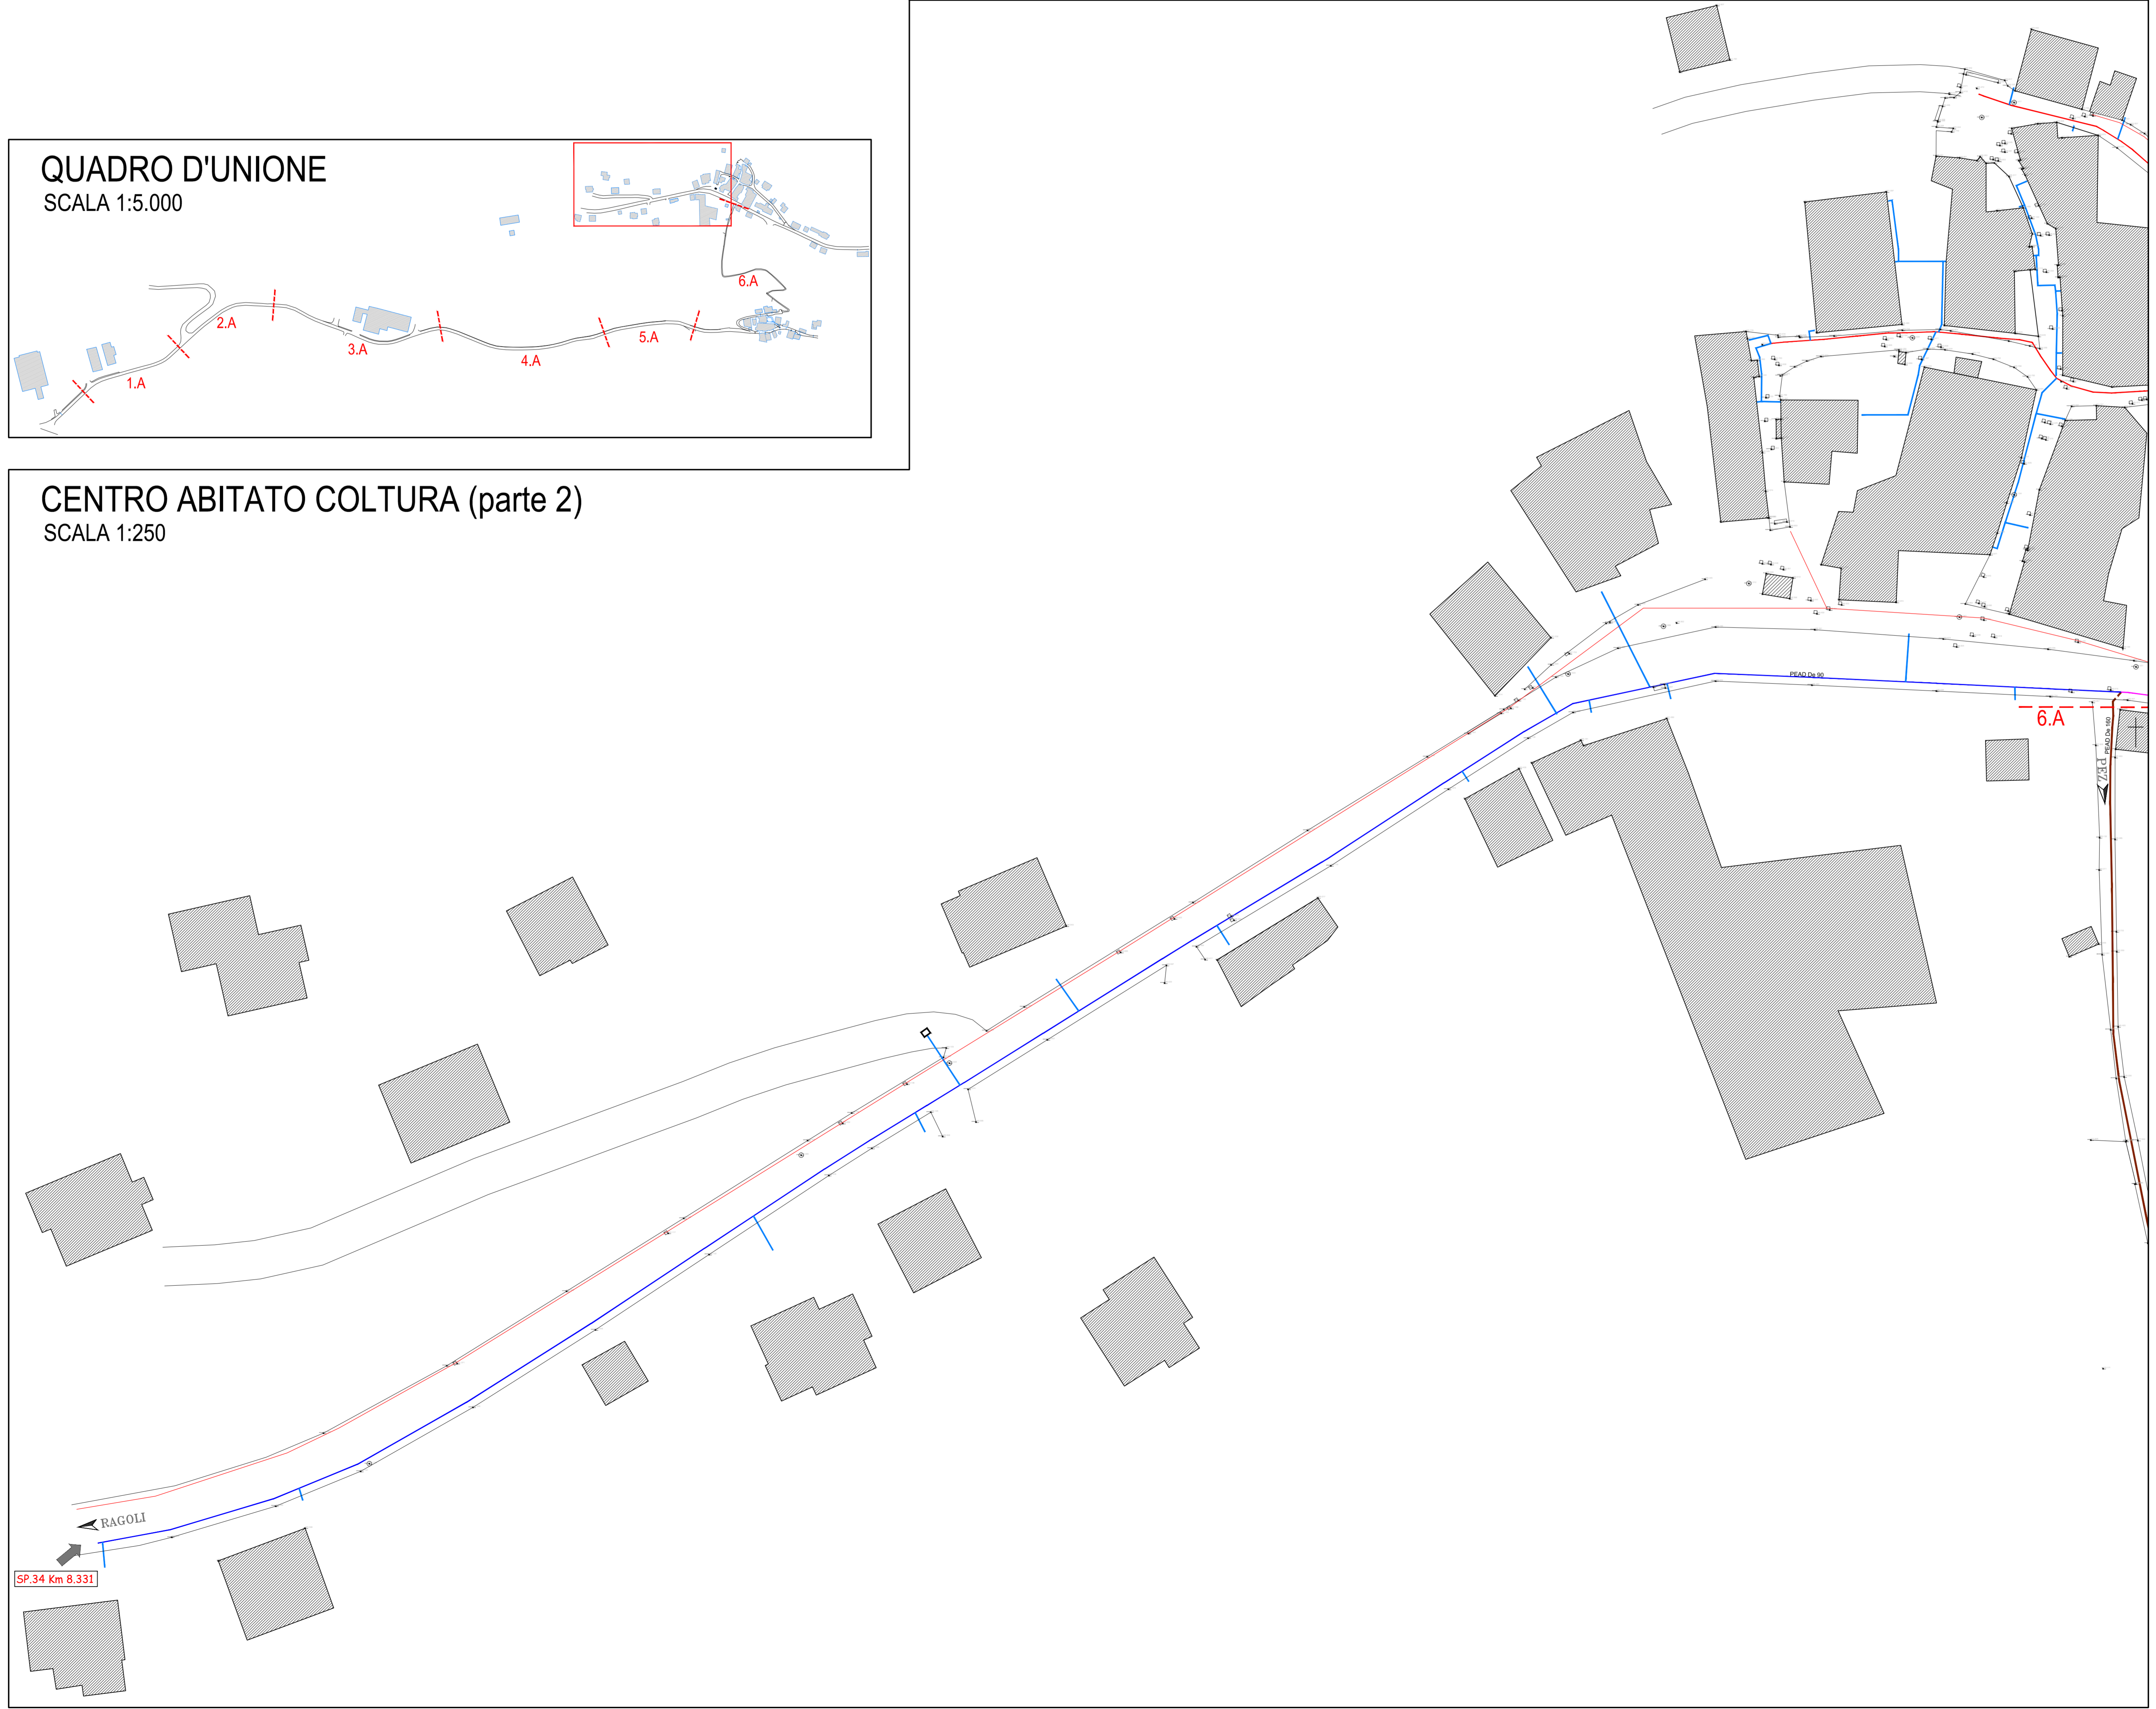

LEGENDA:

- GAS NATURALE

	Tubazione PEAD De 63		Tubazione PEAD De 225
	Tubazione PEAD De 90		Tubazione PEAD De 250
	Tubazione PEAD De 110		Tubazione PEAD De 280
	Tubazione PEAD De 125		Tubazione PEAD De 315
	Tubazione PEAD De 160		Allacciamento privato (diam max. De63)

COMUNE DI TRE VILLE

 PROVINCIA DI TRENTO

GiudicarieGas

L. PROGETTISTA
 ORDINE DEGLI INGEGNERI DELLA PROV. DI TRENTO
 dott. ing. WALTER PAOLI
 INSCRIZIONE ALBO 147 991

4b LOTTO A : INGRANDIMENTO
 RAGOLI - COLTURA ABITATO COLTURA (parte 2)

CODIFICA E.T.314-01.05.0
 LAVORI DI ESTENSIONE DELLA RETE DI DISTRIBUZIONE DEL GAS NATURALE A SERVIZI DELLE FRAZIONI DI PEZ, COLTURA, CORT E LARZANA NEL COMUNE DI TRE VILLE (TN)

REVISIONE
 DATA FEBBRAIO 2020
 SCALA 1:250

COMUNE DI TRE VILLE
 COMUNE CATASTALE DI PREORE, MONTAGNE, RAGOLI I
 COMMITTENTE GIUDICARIE GAS S.p.A.

PROGETTO ESECUTIVO

55
19

SP.34 Km 8.331