


LEGENDA:


- SOTTOSERVIZI ESISTENTI

- Rete acquedotto
- Rete fognature bianche
- Rete fognature nere
- Illuminazione pubblica

QUADRO D'UNIONE SCALA 1:5.000

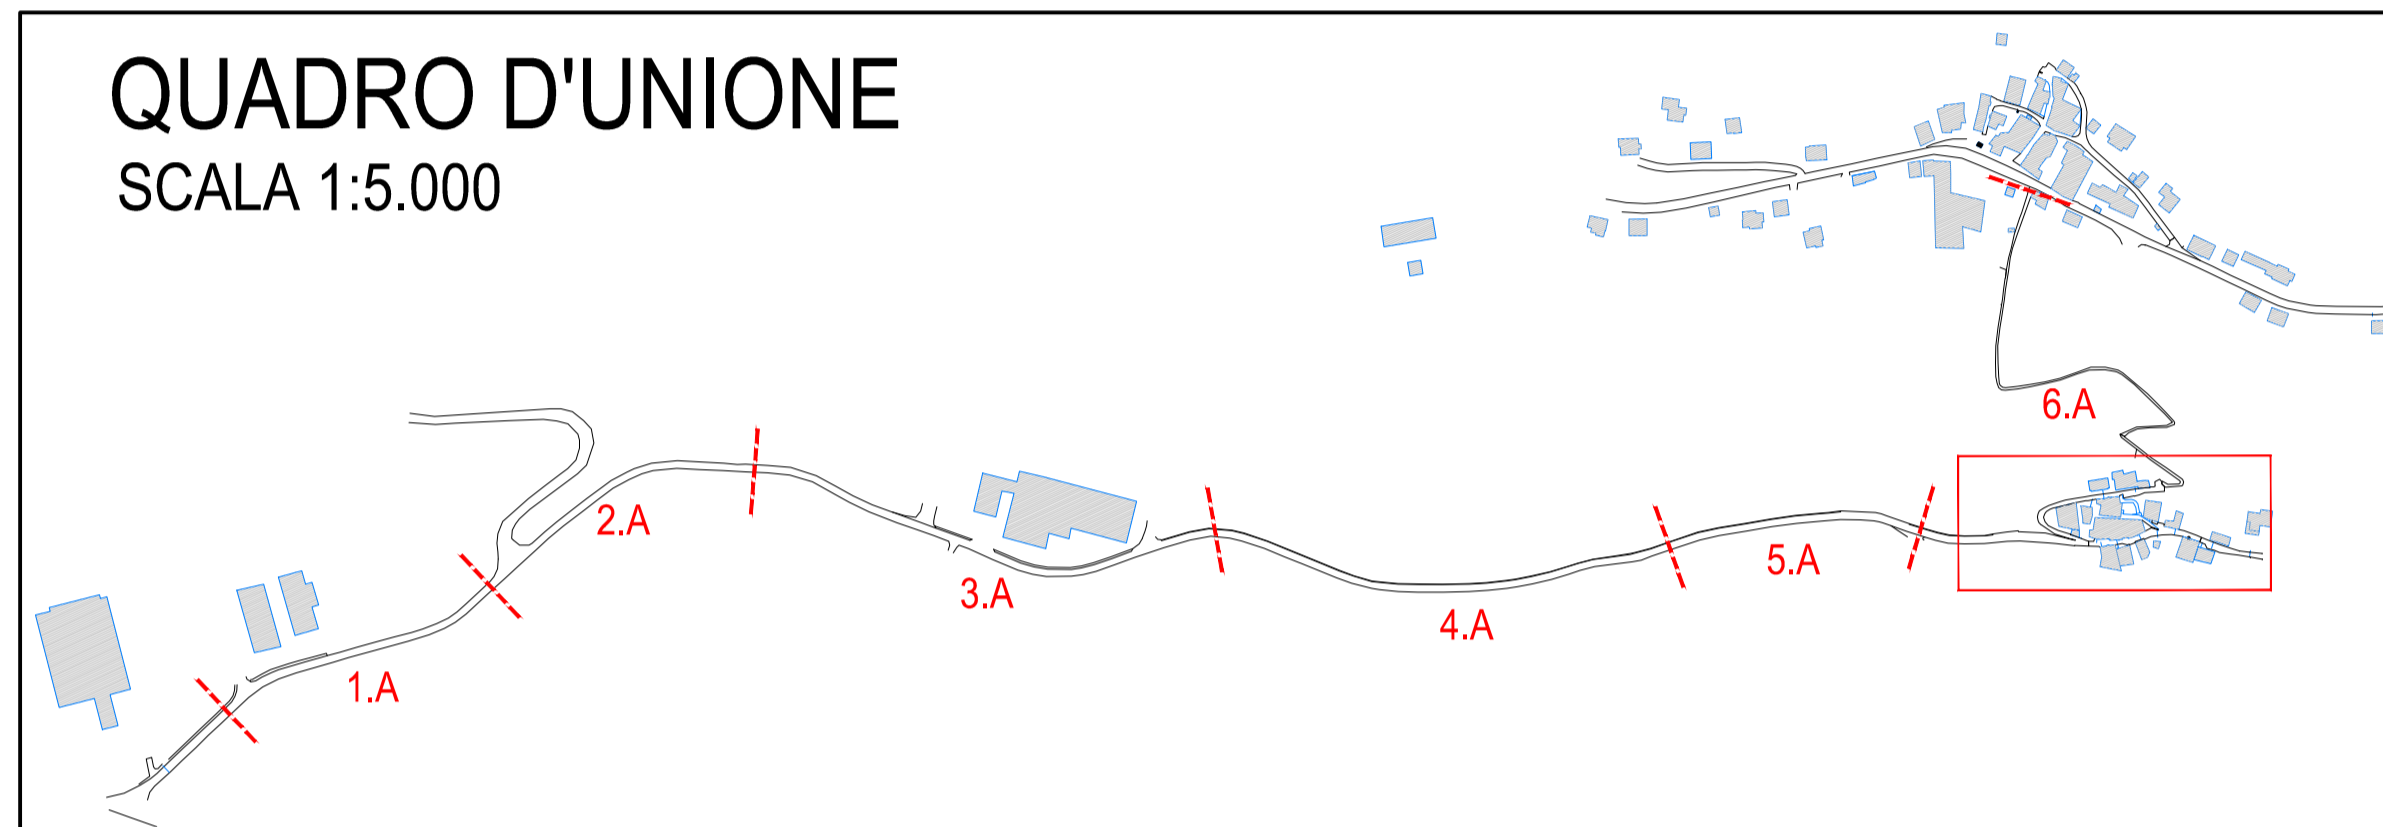

CENTRO ABITATO - PEZ SCALA 1:250

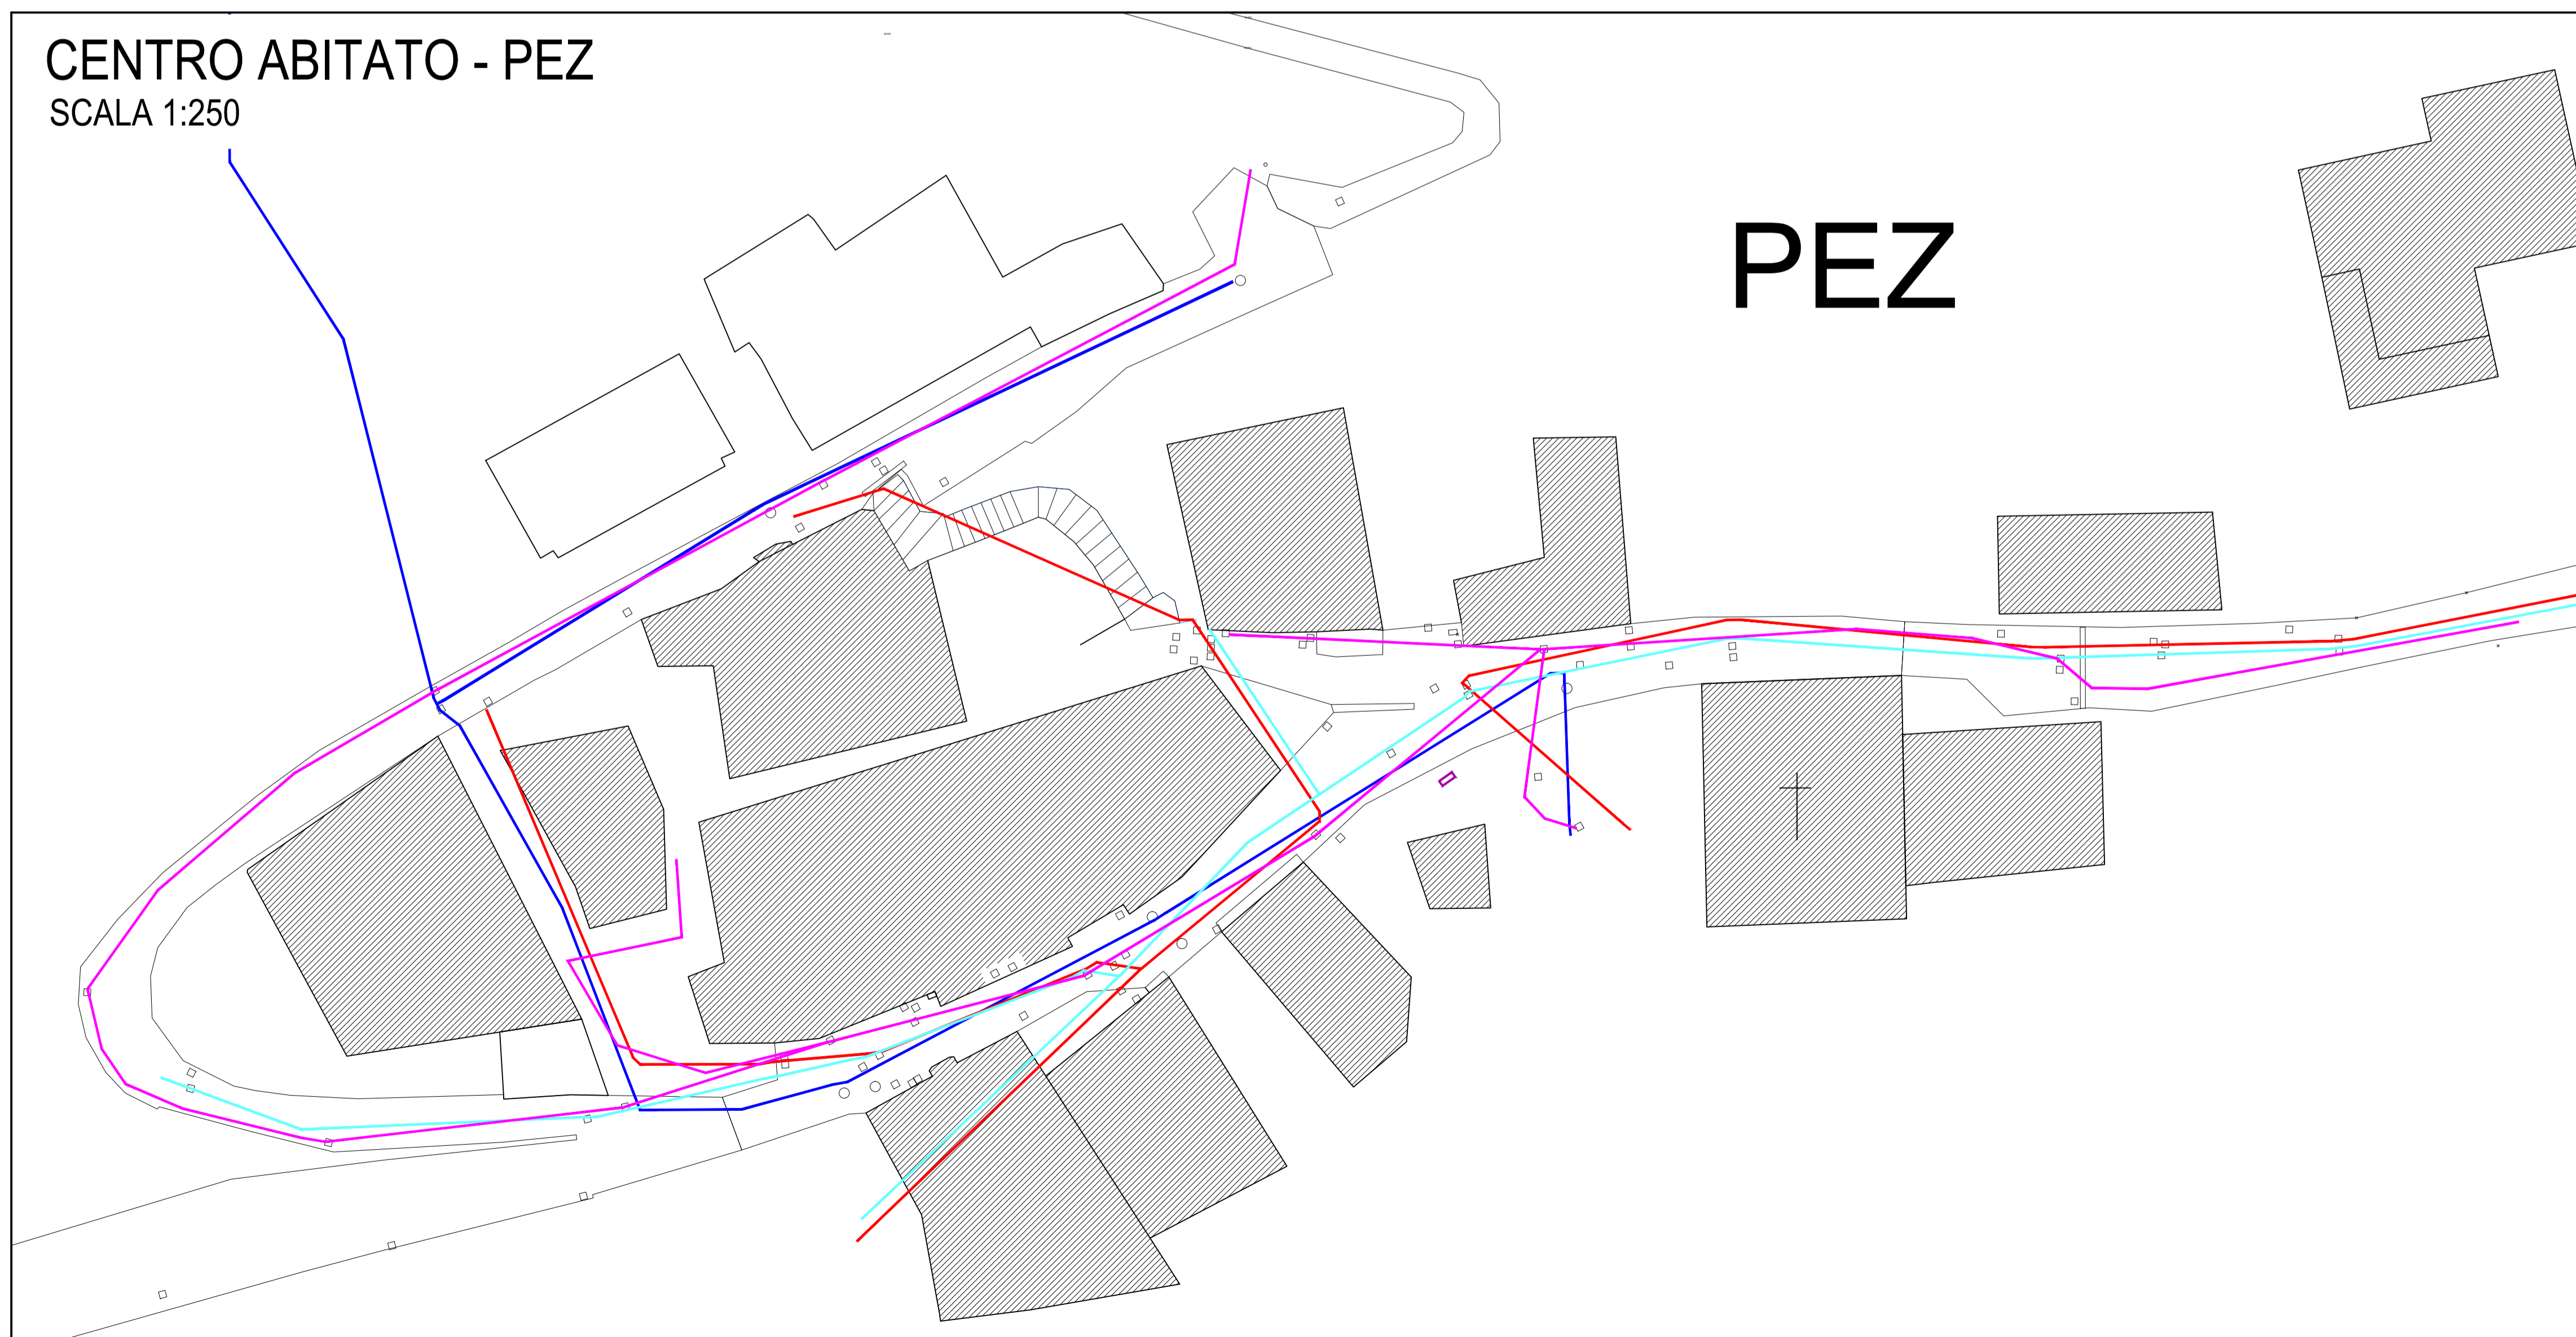

COMUNE DI TRE VILLE

PROVINCIA DI TRENTO



IL PROGETTISTA

ORDINE DEGLI INGEGNERI
DELLA PROV. DI TRENTO
dott. ing. VALTER PAOLI
INSCRIZIONE ALBO N° 991

55
19

5

LOTTO A :
RAGOLI - COLTURA PLANIMETRIA SOTTOSERVIZI
ABITATO PEZ

CODIFICA
E.T.314.01.06.0

LAVORI DI ESTENSIONE DELLA RETE DI DISTRIBUZIONE
DEL GAS NATURALE A SERVIZIO DELLE FRAZIONI DI PEZ, COLTURA,
CORT E LARZANA NEL COMUNE DI TRE VILLE (TN)

REVISIONE

—

COMUNE DI TRE VILLE PROVINCIA DI TRENTO
COMUNE CATASTALE DI PREORE, MONTAGNE, RAGOLI
COMMITTENTE GIUDICARIE GAS S.p.A.

DATA
FEBBRAIO 2020
SCALA
1:250

PROGETTO ESECUTIVO