






LEGENDA:

- SOTTOSERVIZI ESISTENTI

-  Rete acquedotto
-  Rete fognature bianche
-  Rete fognature nere
-  Illuminazione pubblica


 COMUNE DI TRE VILLE
 
 PROVINCIA DI TRENTO


 GiudicarieGas

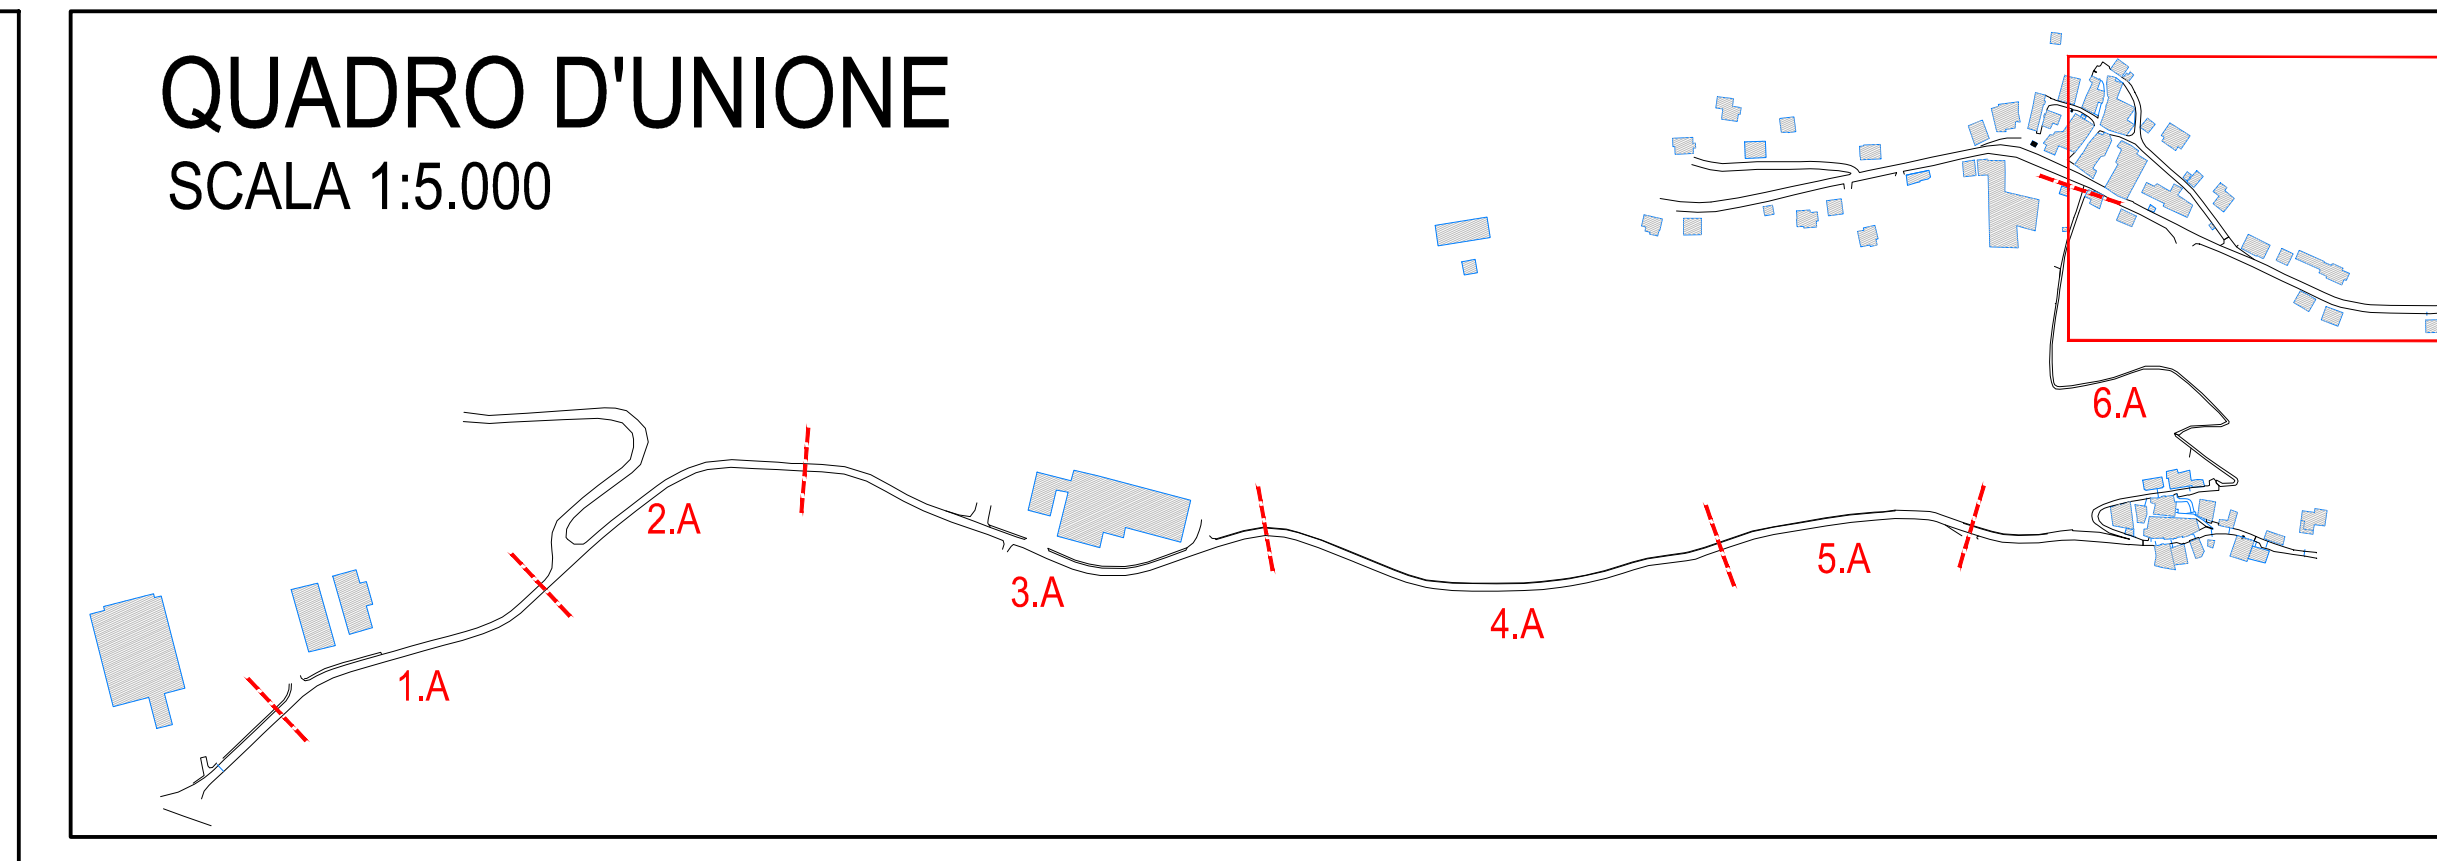
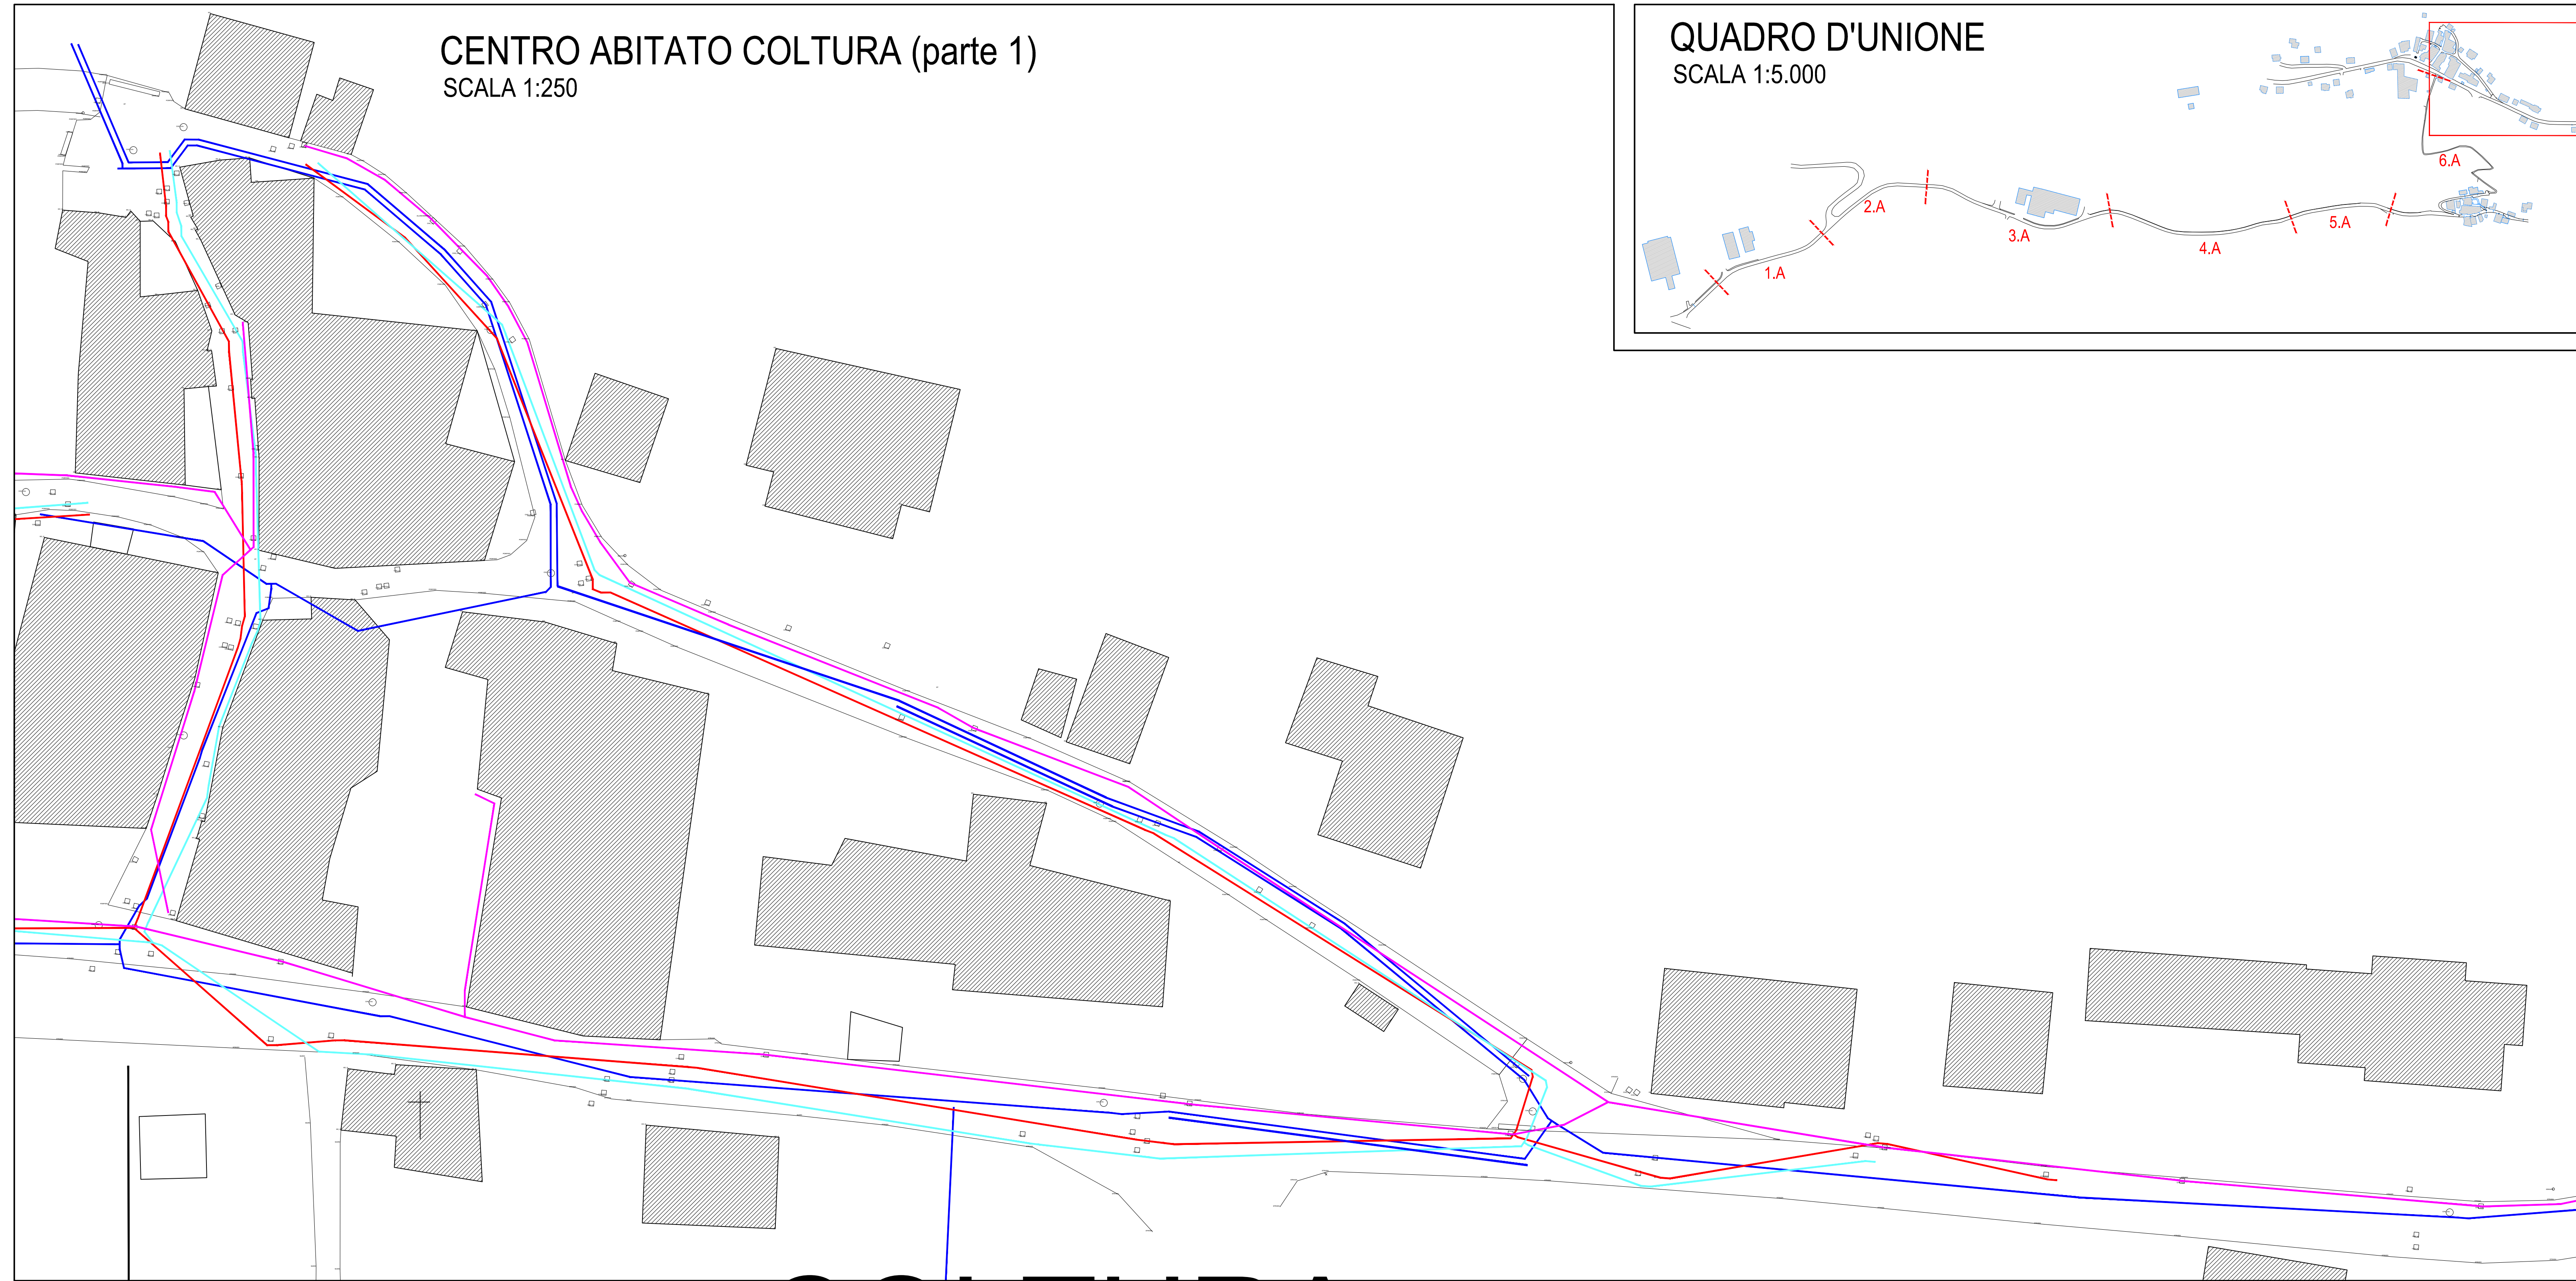

 IL PROGETTISTA
 ORDINE DEGLI INGEGNERI DELLA PROV. DI TRENTO
 dott. ing. VALTER PAOLI
INSCRIZIONE ALBO N° 991

6a LOTTO A : RAGOLI - CULTURA
 CODIFICA E.T.314.01.07.0

PLANIMETRIA SOTTOSERVIZI ABITATO CULTURA (parte 1)
 LAVORI DI ESTENSIONE DELLA RETE DI DISTRIBUZIONE DEL GAS NATURALE A SERVIZIO DELLE FRAZIONI DI PEZ, CULTURA, CORT E LARZANA NEL COMUNE DI TRE VILLE (TN)

REVISIONE
 DATA FEBBRAIO 2020
 SCALA 1:250

COMUNE DI TRE VILLE
 COMUNE CATASTALE DI PREDORE, MONTAGNE, RAGOLI
 COMMITTENTE GIUDICARIE GAS S.p.A.



PROGETTO ESECUTIVO

55
19