



QUADRO D'UNIONE
SCALA 1:5.000

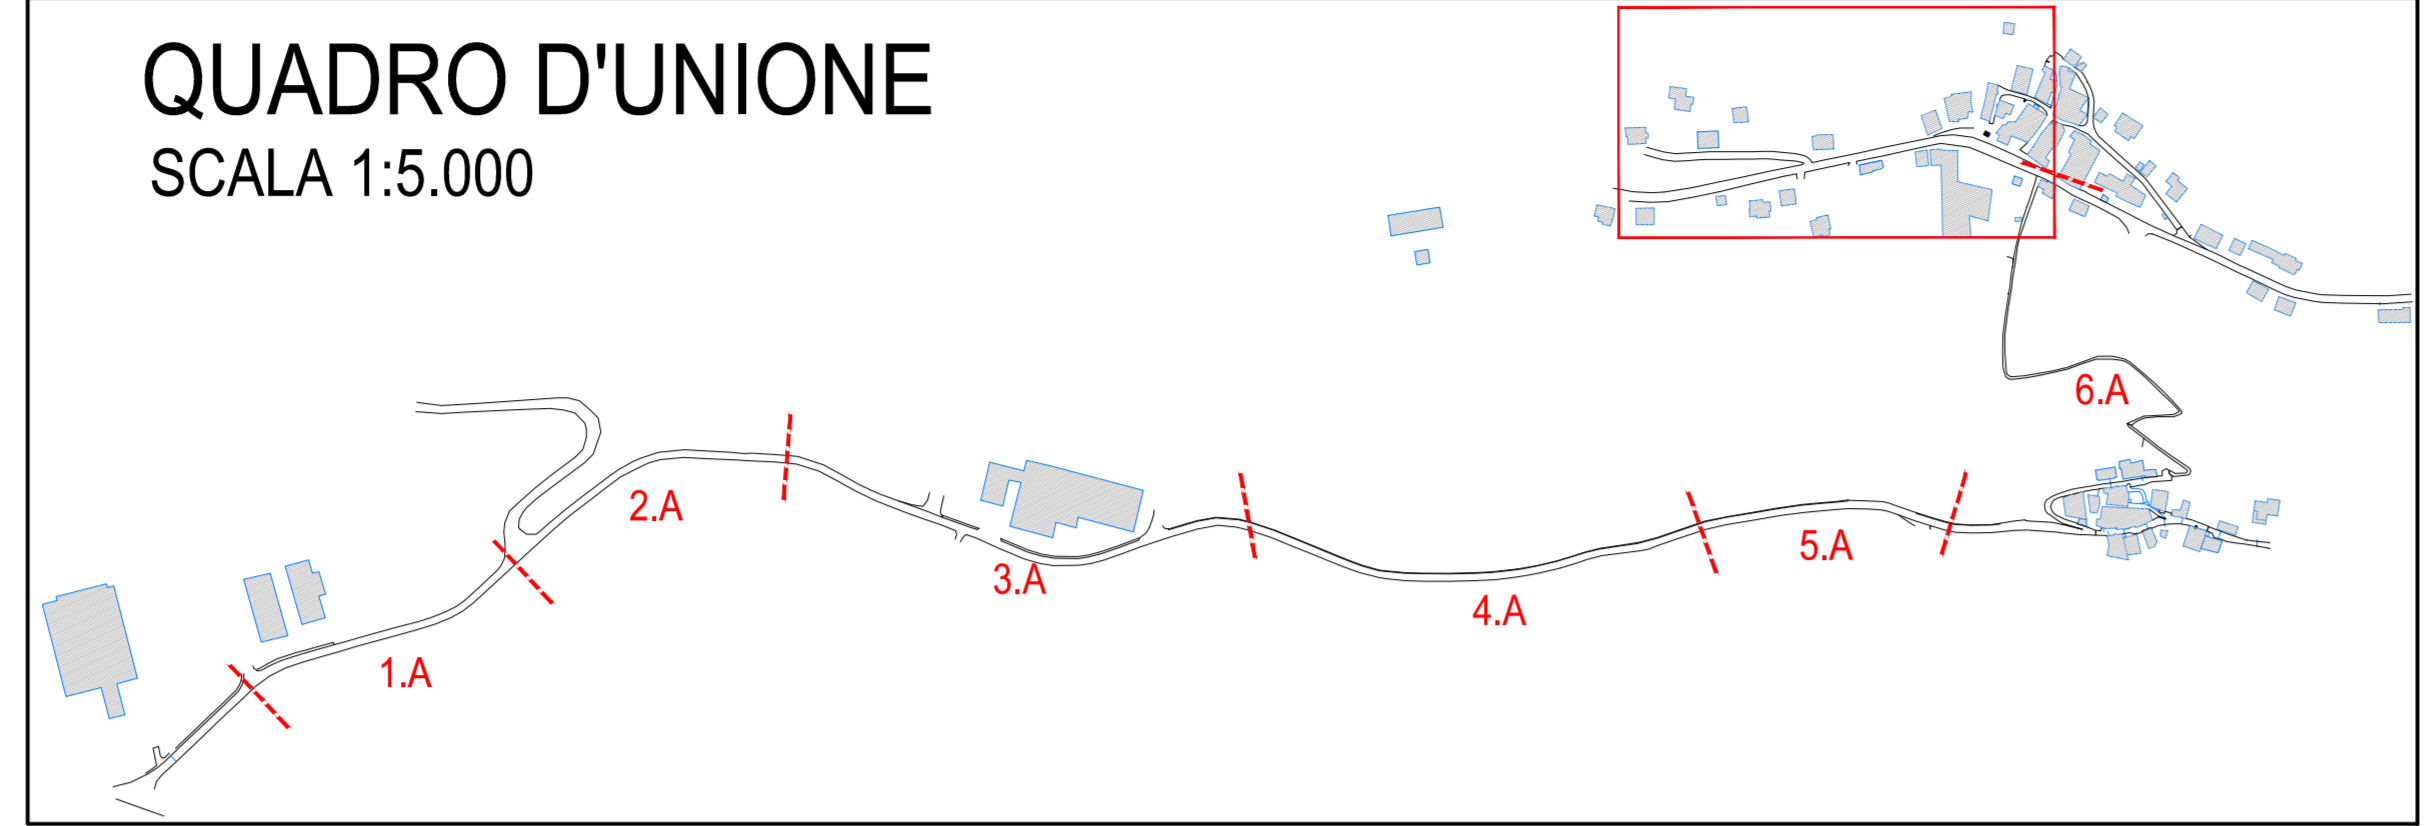

CENTRO ABITATO COLTURA (parte 2)
SCALA 1:250

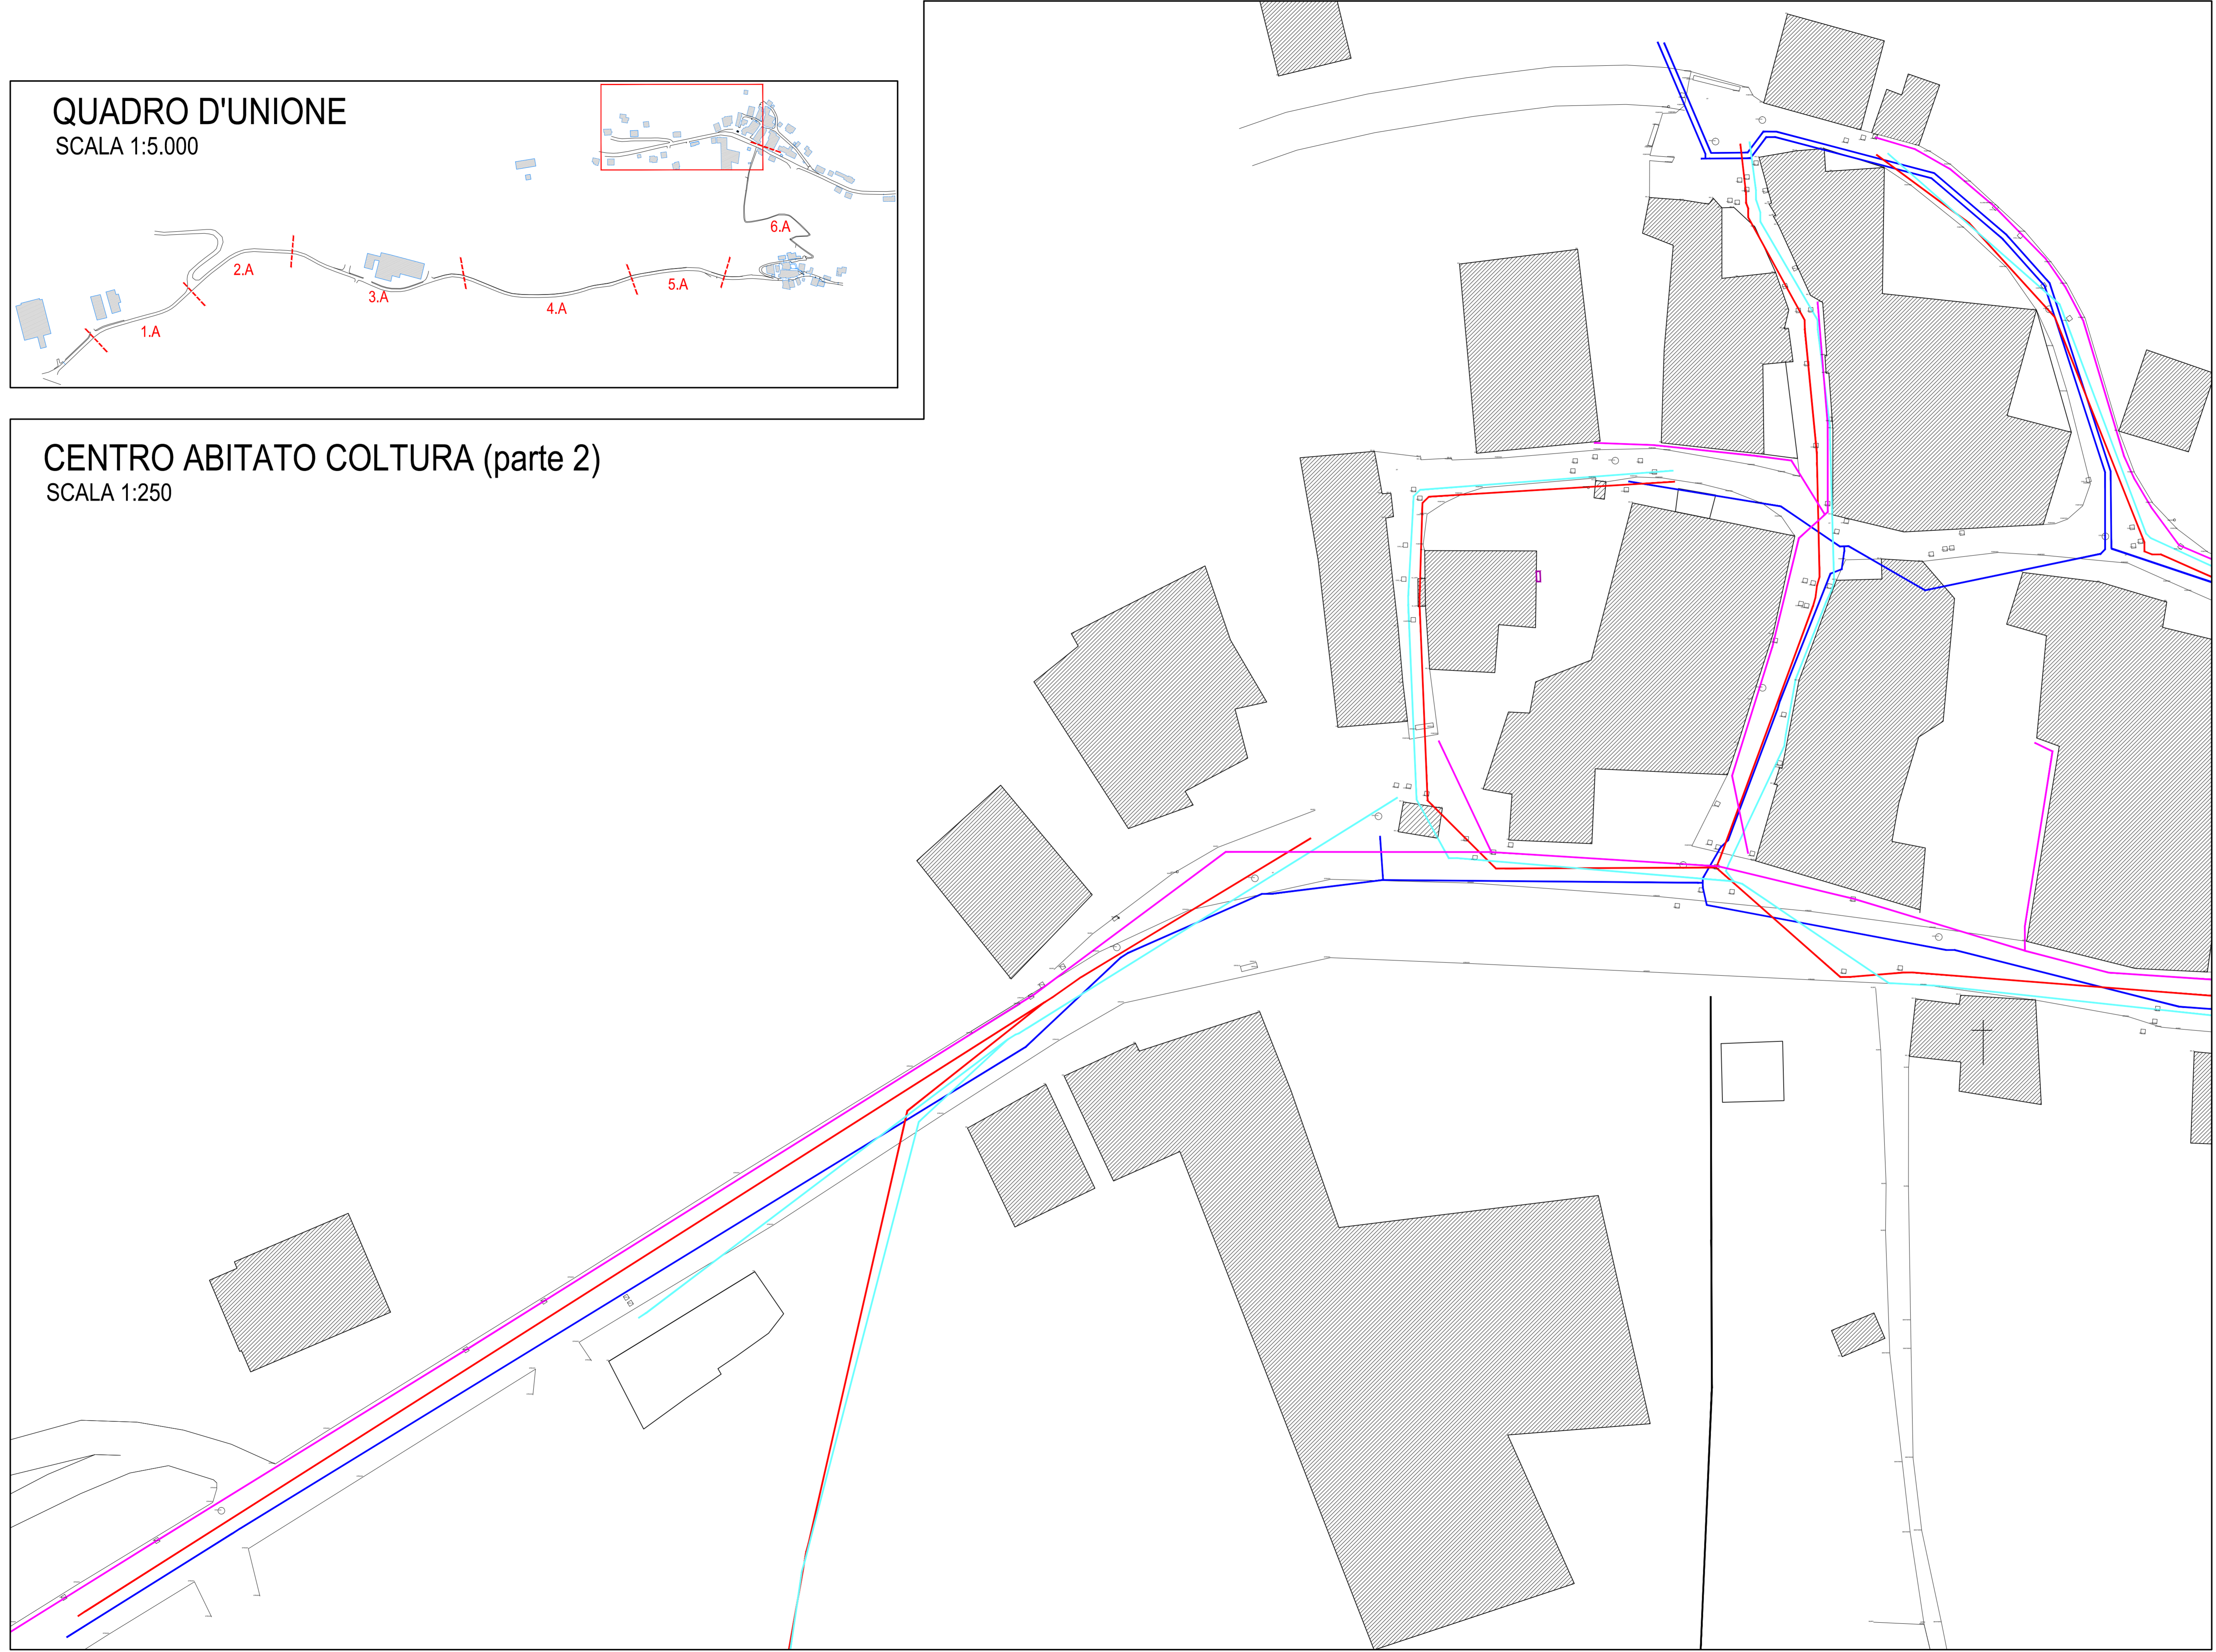

LEGENDA:

- SOTTOSERVIZI ESISTENTI

- Rete acquedotto
- Rete fognature bianche
- Rete fognature nere
- Illuminazione pubblica



IL PROGETTISTA

ORDINE DEGLI INGEGNERI
DELLA PROV. DI TRENTO
dott. ing. VALTER PAOLI
ISCRIZIONE ALBO N° 991

55
19

6b LOTTO A : PLANIMETRIA SOTTOSEVIZI
RAGOLI - CULTURA ABITATO COLTURA (parte 2)

CODIFICA
E.T.314.01.08.0
LAVORI DI ESTENSIONE DELLA RETE DI DISTRIBUZIONE
DEL GAS NATURALE A SERVIZIO DELLE FRAZIONI DI PEZ, CULTURA,
CORT E LARZANA NEL COMUNE DI TRE VILLE (TN)

REVISIONE

—

COMUNE DI	TRE VILLE	PROVINCIA DI TRENTO	DATA
COMUNE CATASTALE DI	PREORE, MONTAGNE, RAGOLI		FEBBRAIO 2020
COMMITTENTE	GIUDICARIE GAS S.p.A.		SCALA
			1:250

PROGETTO ESECUTIVO